



PLANIMETRIA GENERALE

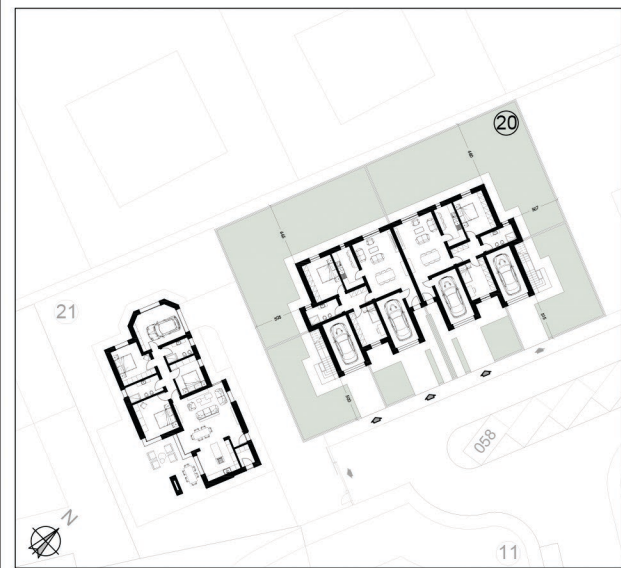

PIANTA PIANO TERRA Scala 1:100

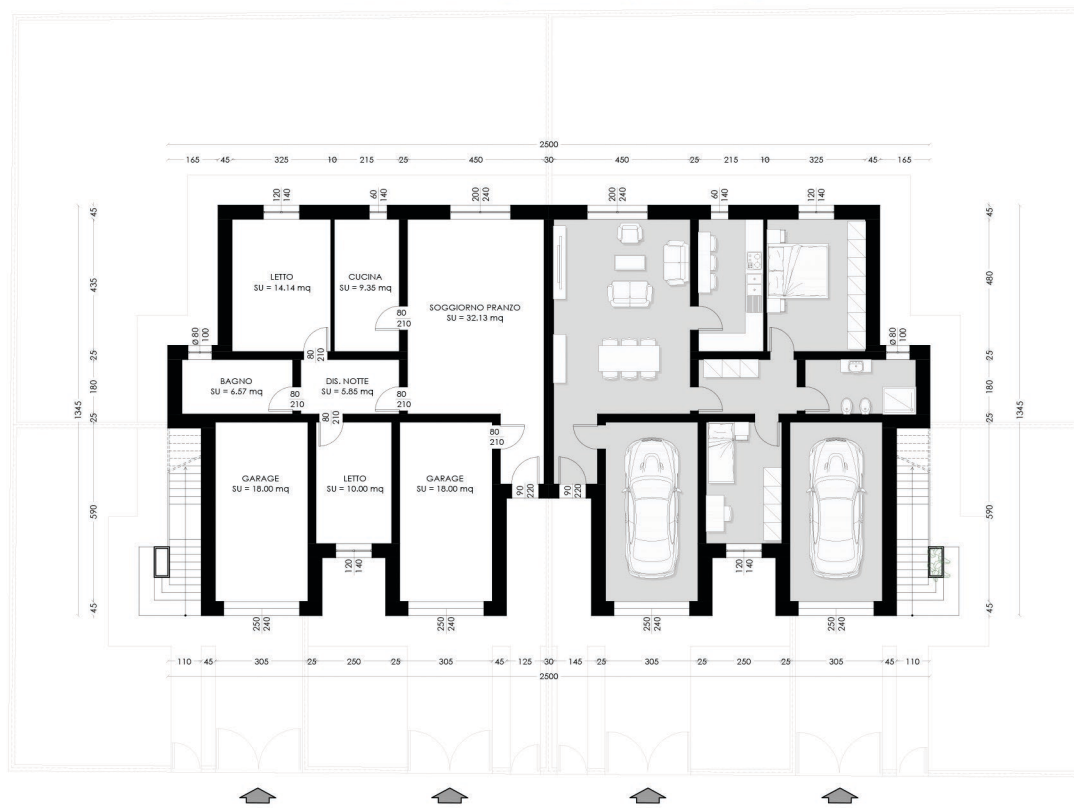

PIANTA PIANO PRIMO Scala 1:100

