



PLANIMETRIA GENERALE



PIANTA PIANO TERRA ARREDATO Scala 1:100

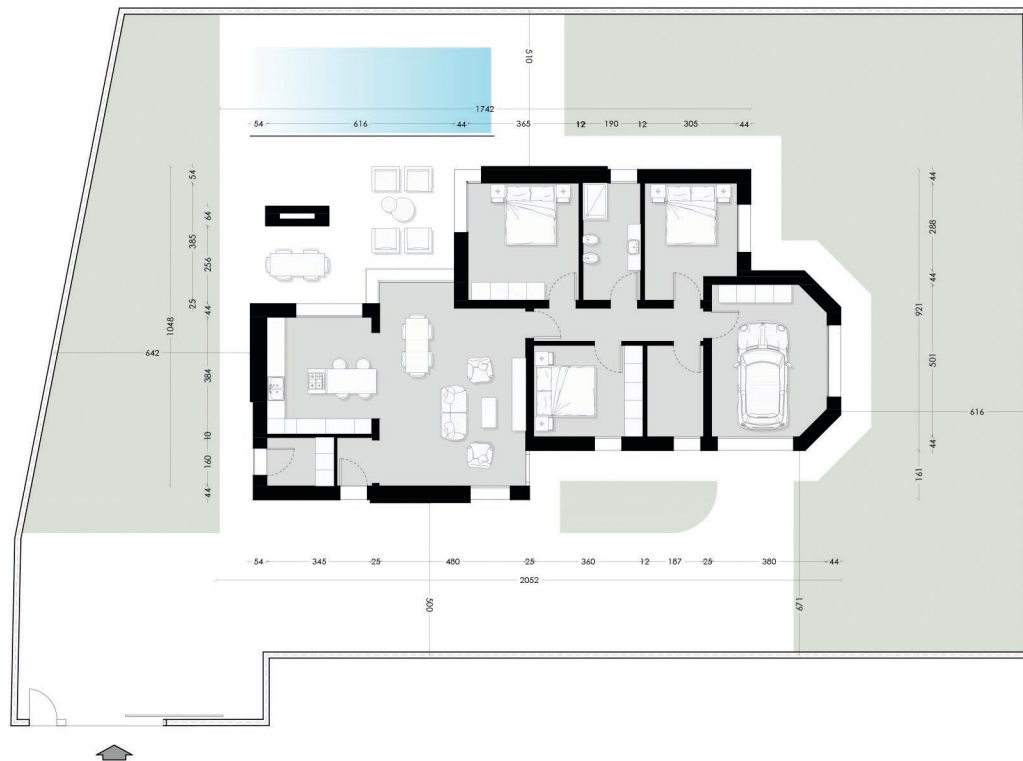

PIANTA PIANO TERRA QUOTATO Scala 1:100

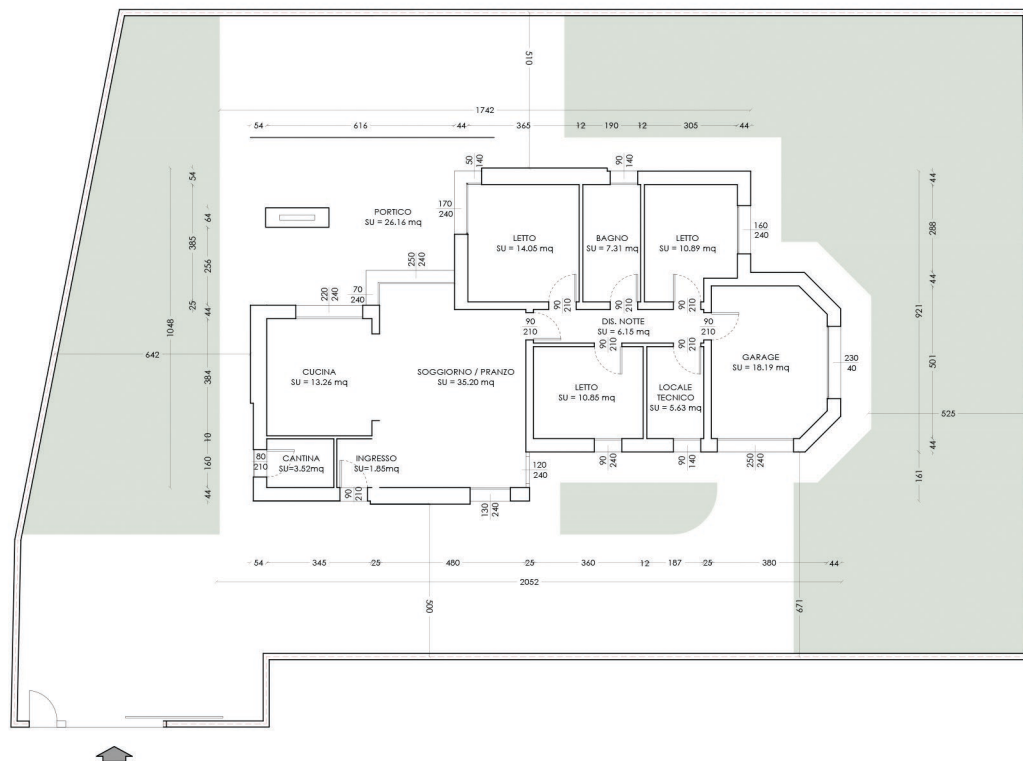

STUDIO DI ARCHITETTURA
 DOTT. ARCH. ZACCARELLI FRANCO
 E-mail: franco@studiozaccarelli.com
 MIRANDOLA (MO) - Via c. Battisti, 31
 Tel. / Fax. 0535/26666 P.IVA 02610970366

TRIADE srl