

COMUNE DI SAN FELICE S/P

PROVINCIA DI MODENA

OGGETTO: **PROGETTO PER LA COSTRUZIONE DI UN EDIFICIO BIFAMILIARE A DESTINAZIONE RESIDENZIALE, DA REALIZZARSI IN COMPARTO POC 1_3 NEL COMUNE DI SAN FELICE S/P (MO). - LOTTO 3**

RIF. CAT. Fg. n. 45 mapp. 711

COMMITTENTE: IMMOBILIARE REPUBBLICA s.r.l.
C.F. 03508500364

Arch. Alessandro Cabrini
Via V. Veneto, 56 - Ostiglia - Mn
Tel. 0386.32351 - Cell. 335.221734
mail: arch.cabrini@gmail.com
n.ro Iscr. Ord. Architetti MN 262




Geom. Marco Baraldi
Via V. Veneto, 56 - Ostiglia - Mn
Tel. 0386.32351 - Cell. 349.4671809
mail: geom.baraldi@gmail.com
n.ro Iscr. Collegio Geometri Mn 2363

CBL ENGINEERING SRL Sede Operativa: Via V. Veneto, 56 - 46035 - Ostiglia (MN)
società di ingegneria e architettura Sede Legale: Piazza Costituente, 33 - 41037 - Mirandola (MO)
P. IVA 03569740362 - C.F. e Reg. Impr. di MO 03569740362


CAPOGRUPPO: Arch. Alessandro Cabrini
COORDINATORE TECNICO: Geom. Marco Baraldi
COORDINATORE AMMINISTRATIVO: Rag. Franco Creola
PROGETTAZIONE E D. L. ARCHITETTONICA: Arch. Alessandro Cabrini
PROGETTAZIONE E D.L. DELLE STRUTTURE:
PROGETTAZIONE E D.L. IMPIANTI TERMO-TECNICI:
PROGETTAZIONE E D.L. IMPIANTI ELETTRICI:
GRUPPO DI LAVORO: Arch. Paes. Jolanta Grochal
Arch. Irene Giulia Soave
Arch. Matteo Fontana
Geom. Piergiorgio Tirelli

TAVOLA	ELABORATI STATO DI PROGETTO: - PIANTA PIANO TERRA, PIANTA PIANO PRIMO, - PLANIMETRIA GENERALE CON SCHEMA DI ANTICADUTA E SISTEMA FOGNARIO - ORDITURA COPERTURA	SCALA 1:100 1:5000
A. 1.0 ARCHITETTONICO		
EMISSIONE: xx/xx/2019	REV.2	REV.3
		REV.4

Planimetria generale con pianta tetto - scala 1:100

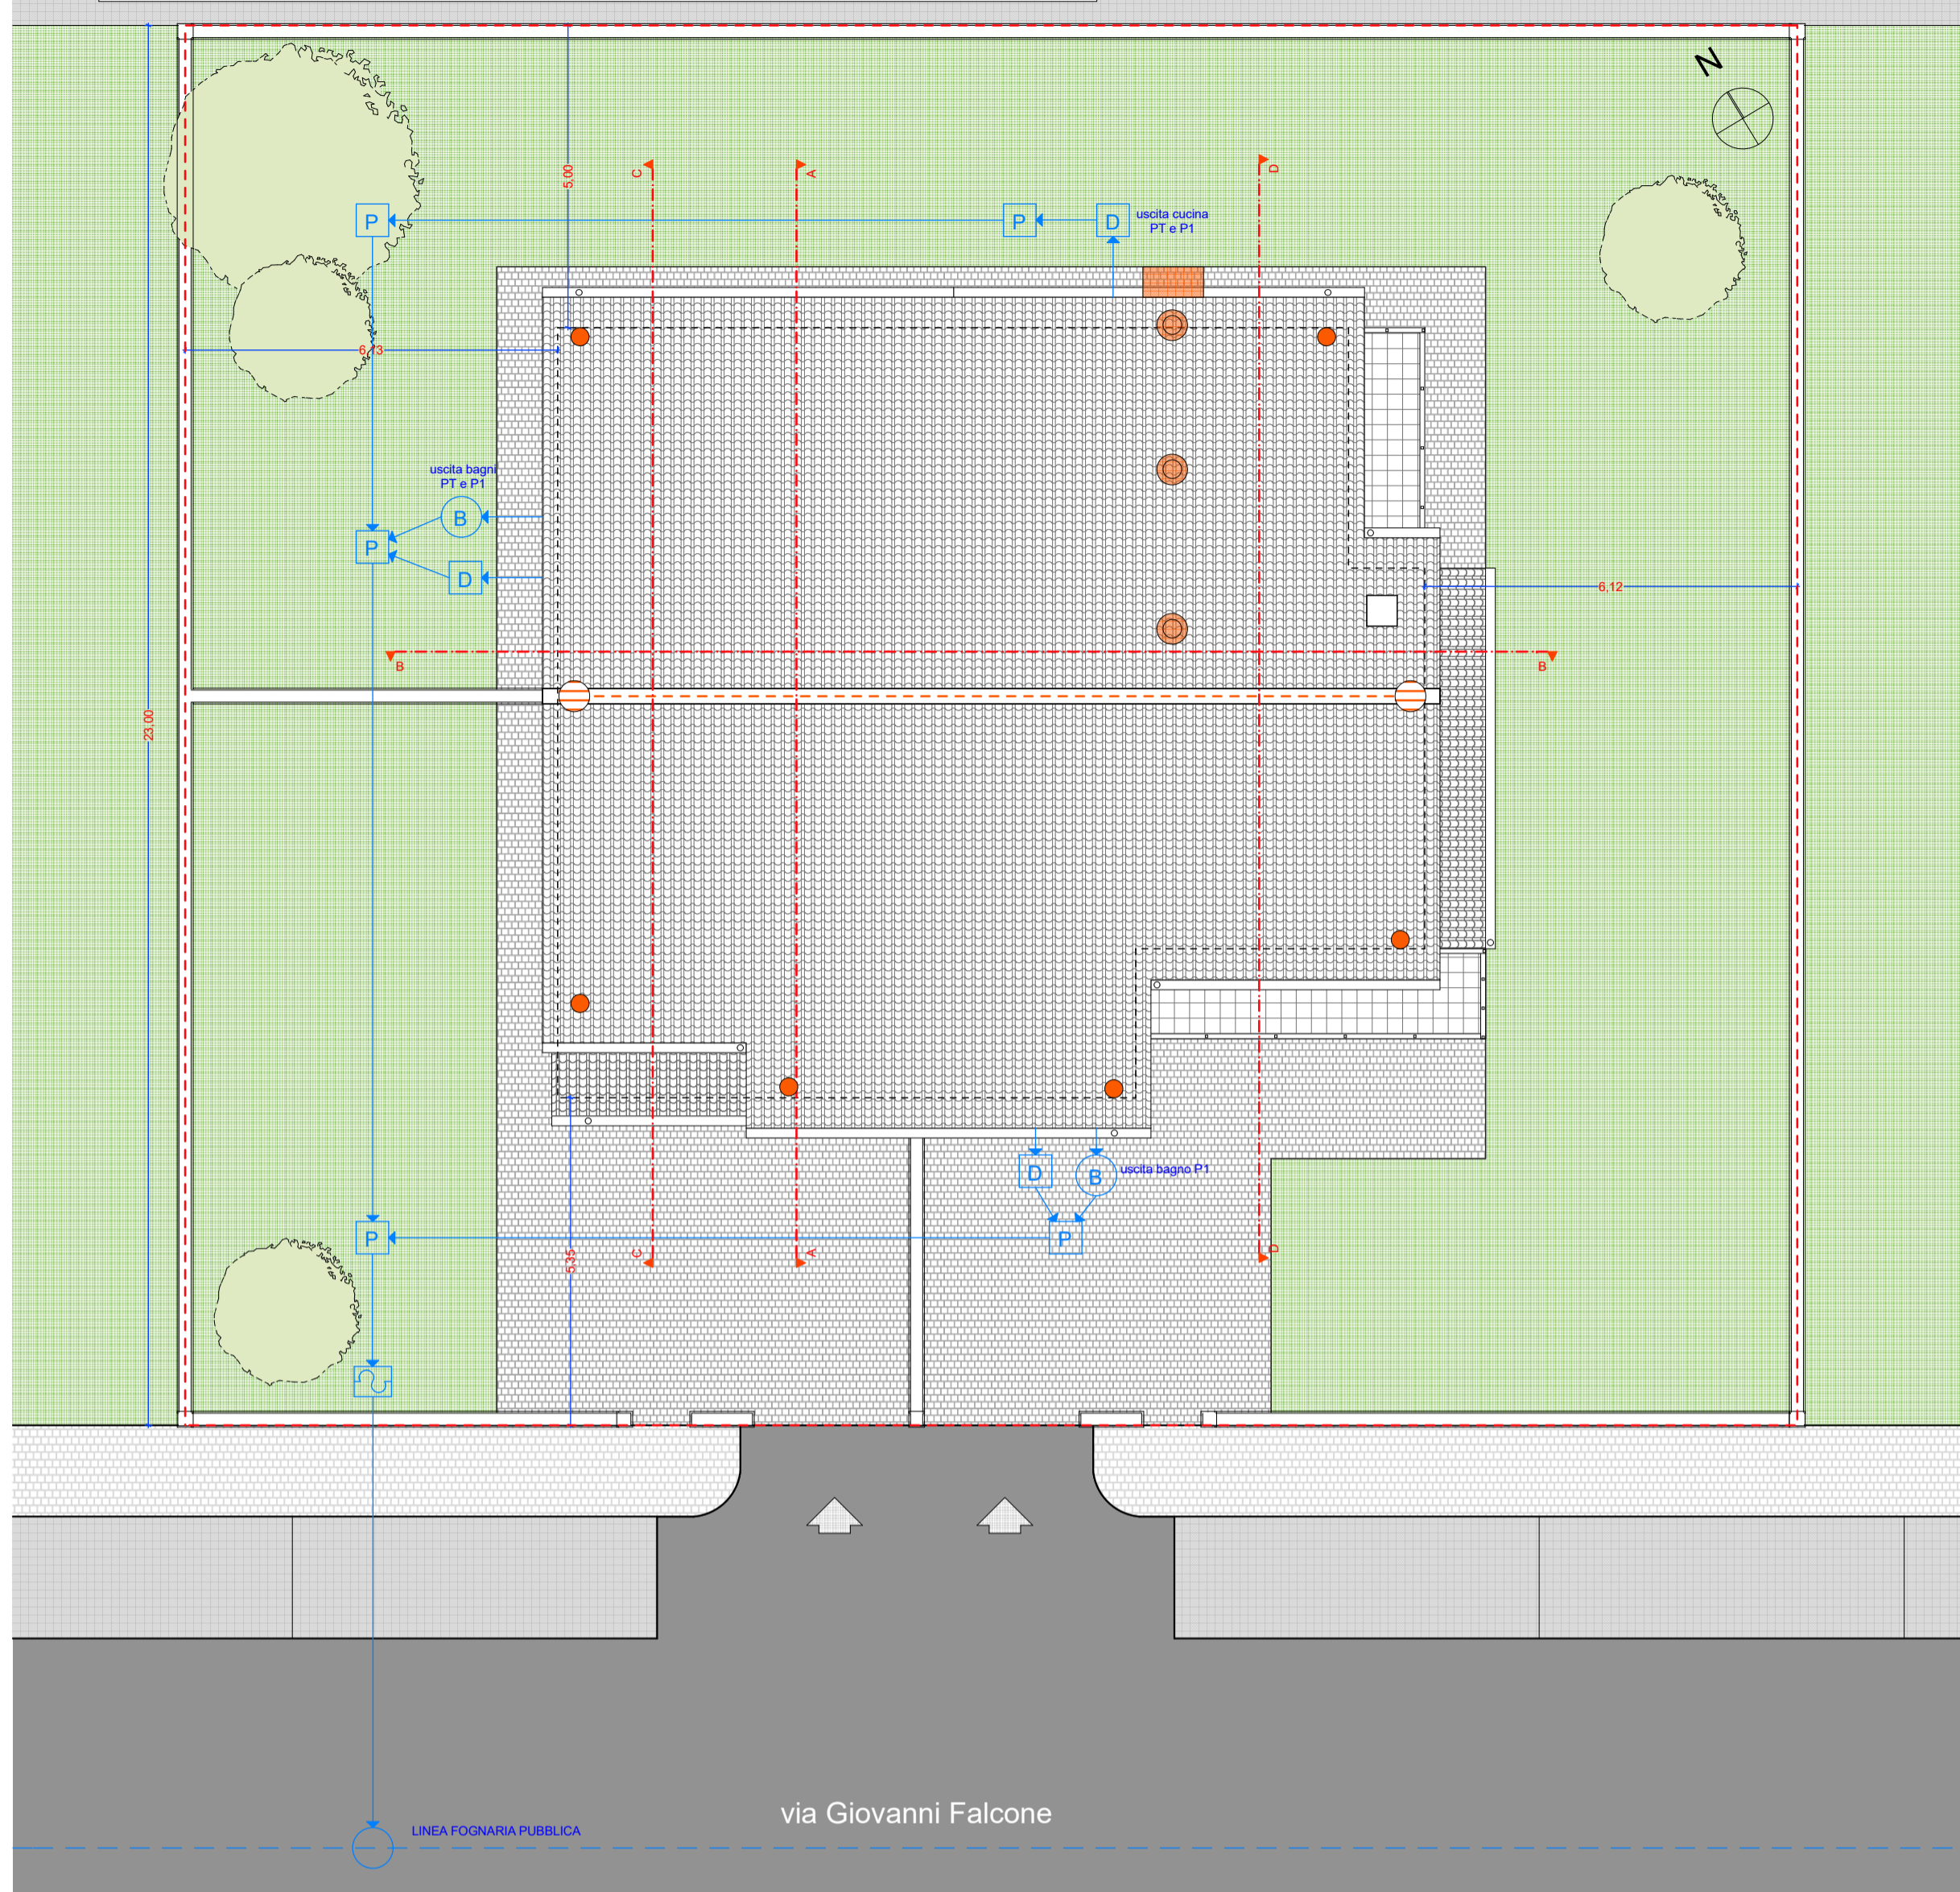

Orditura Copertura - scala 1:100

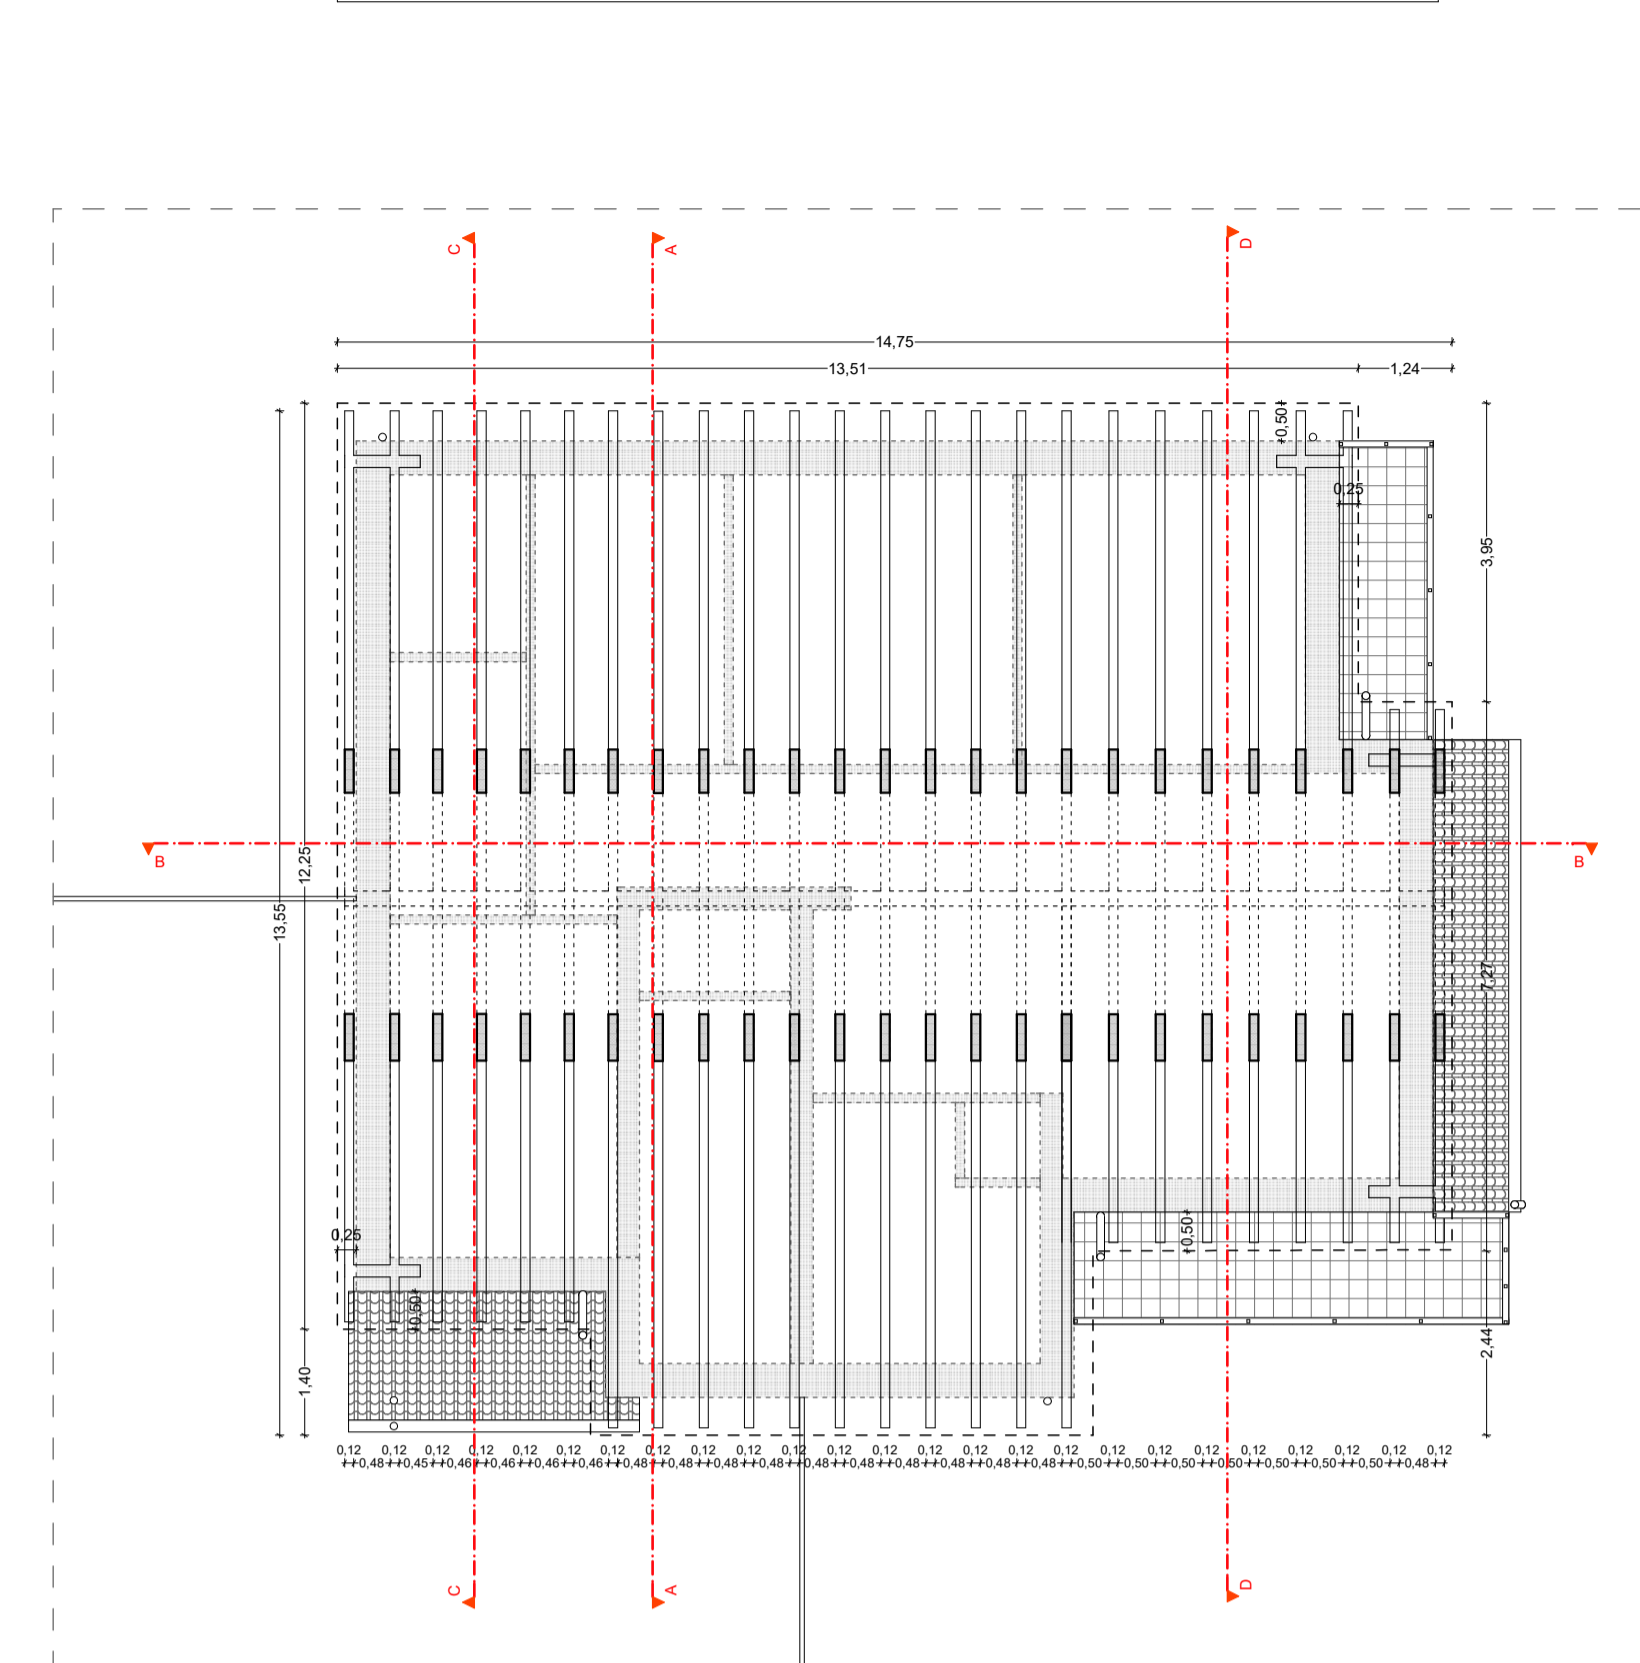


Legenda:

Sistema fognario		Sistemi di prevenzione rischi di caduta dall'alto (UNI EN 795)	
(B)	Fossa biologica	(A)	Ancoraggio Classe A - accesso alla copertura
(P)	Pozzetto ispezionabile di linea	(B)	Ancoraggio Classe A effetto pendolo
(D)	Pozzetto Degrassatore	(C)	Classe C - ancoraggio strutturale finale
(S)	Sifone Firenze	(D)	Classe C - Funce di ancoraggio
(L)	Linea di raccolta in pvc ad alta densità ø 160	(E)	Trabattello di accesso alla copertura


Fotografia aerea




COMPARTO PUA scala: 1:3000

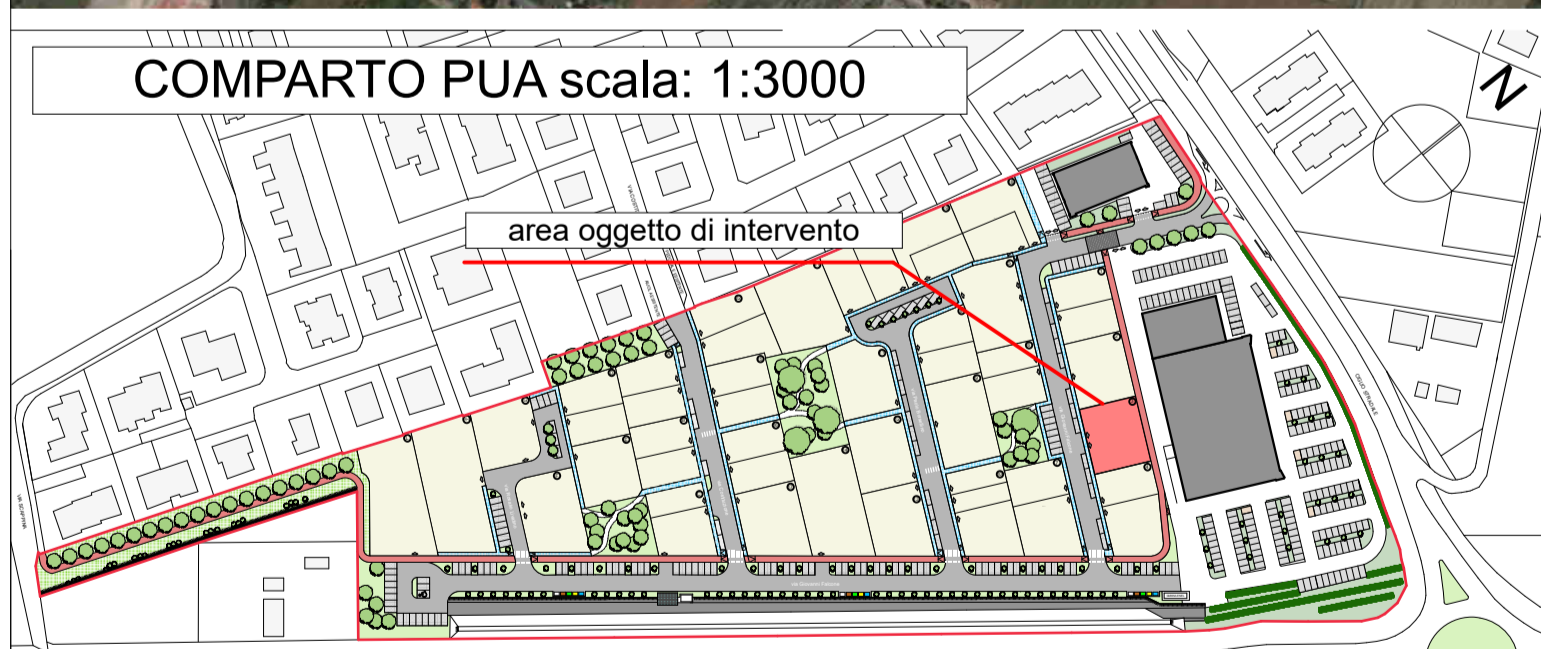

EDM Scala:1:2000

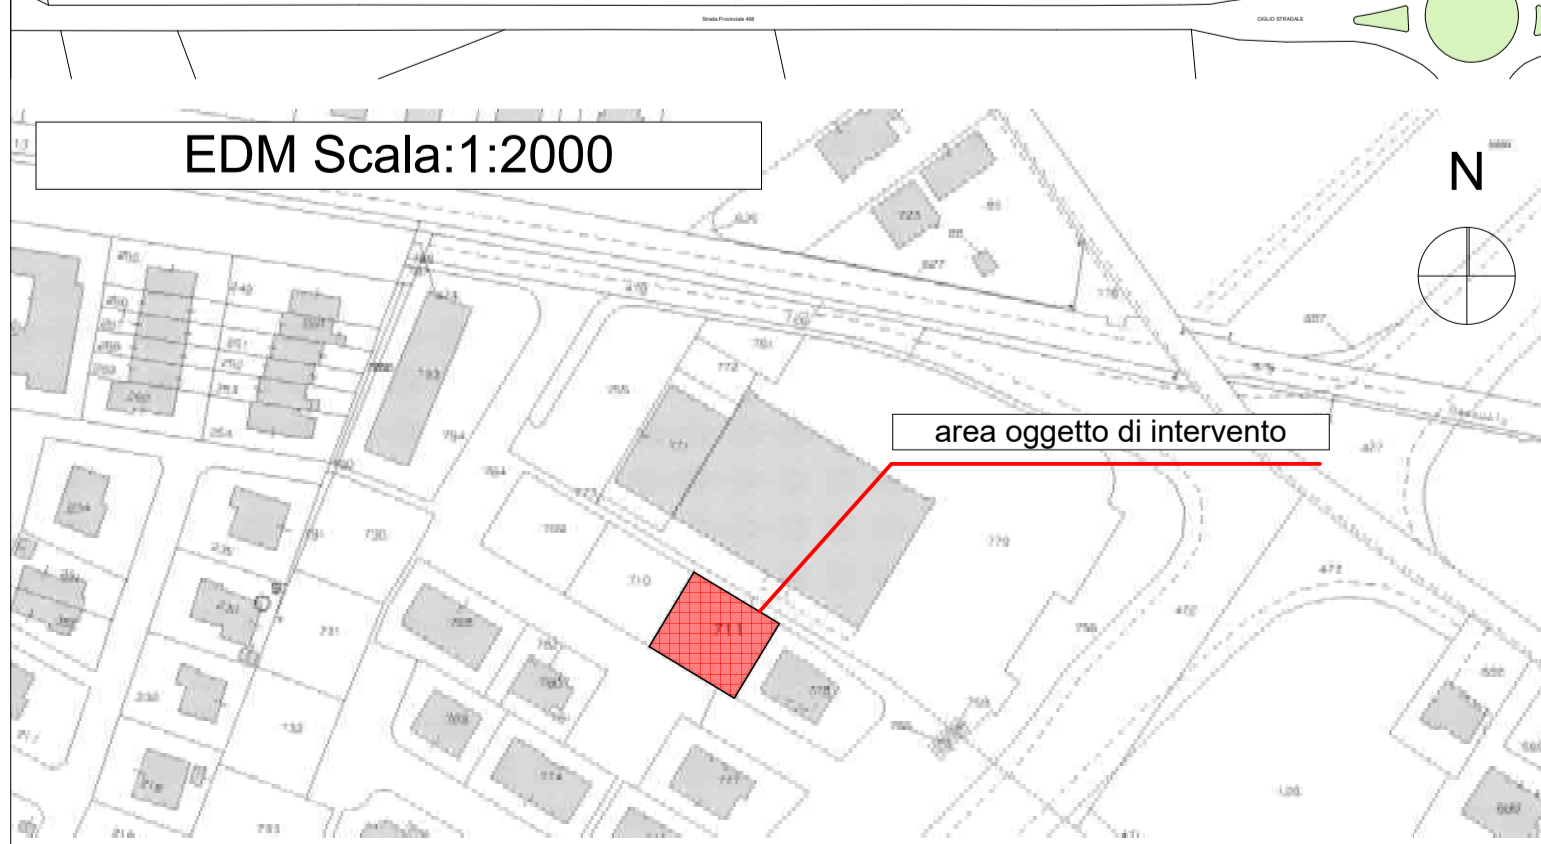

Pianta Piano Terra - scala 1:100

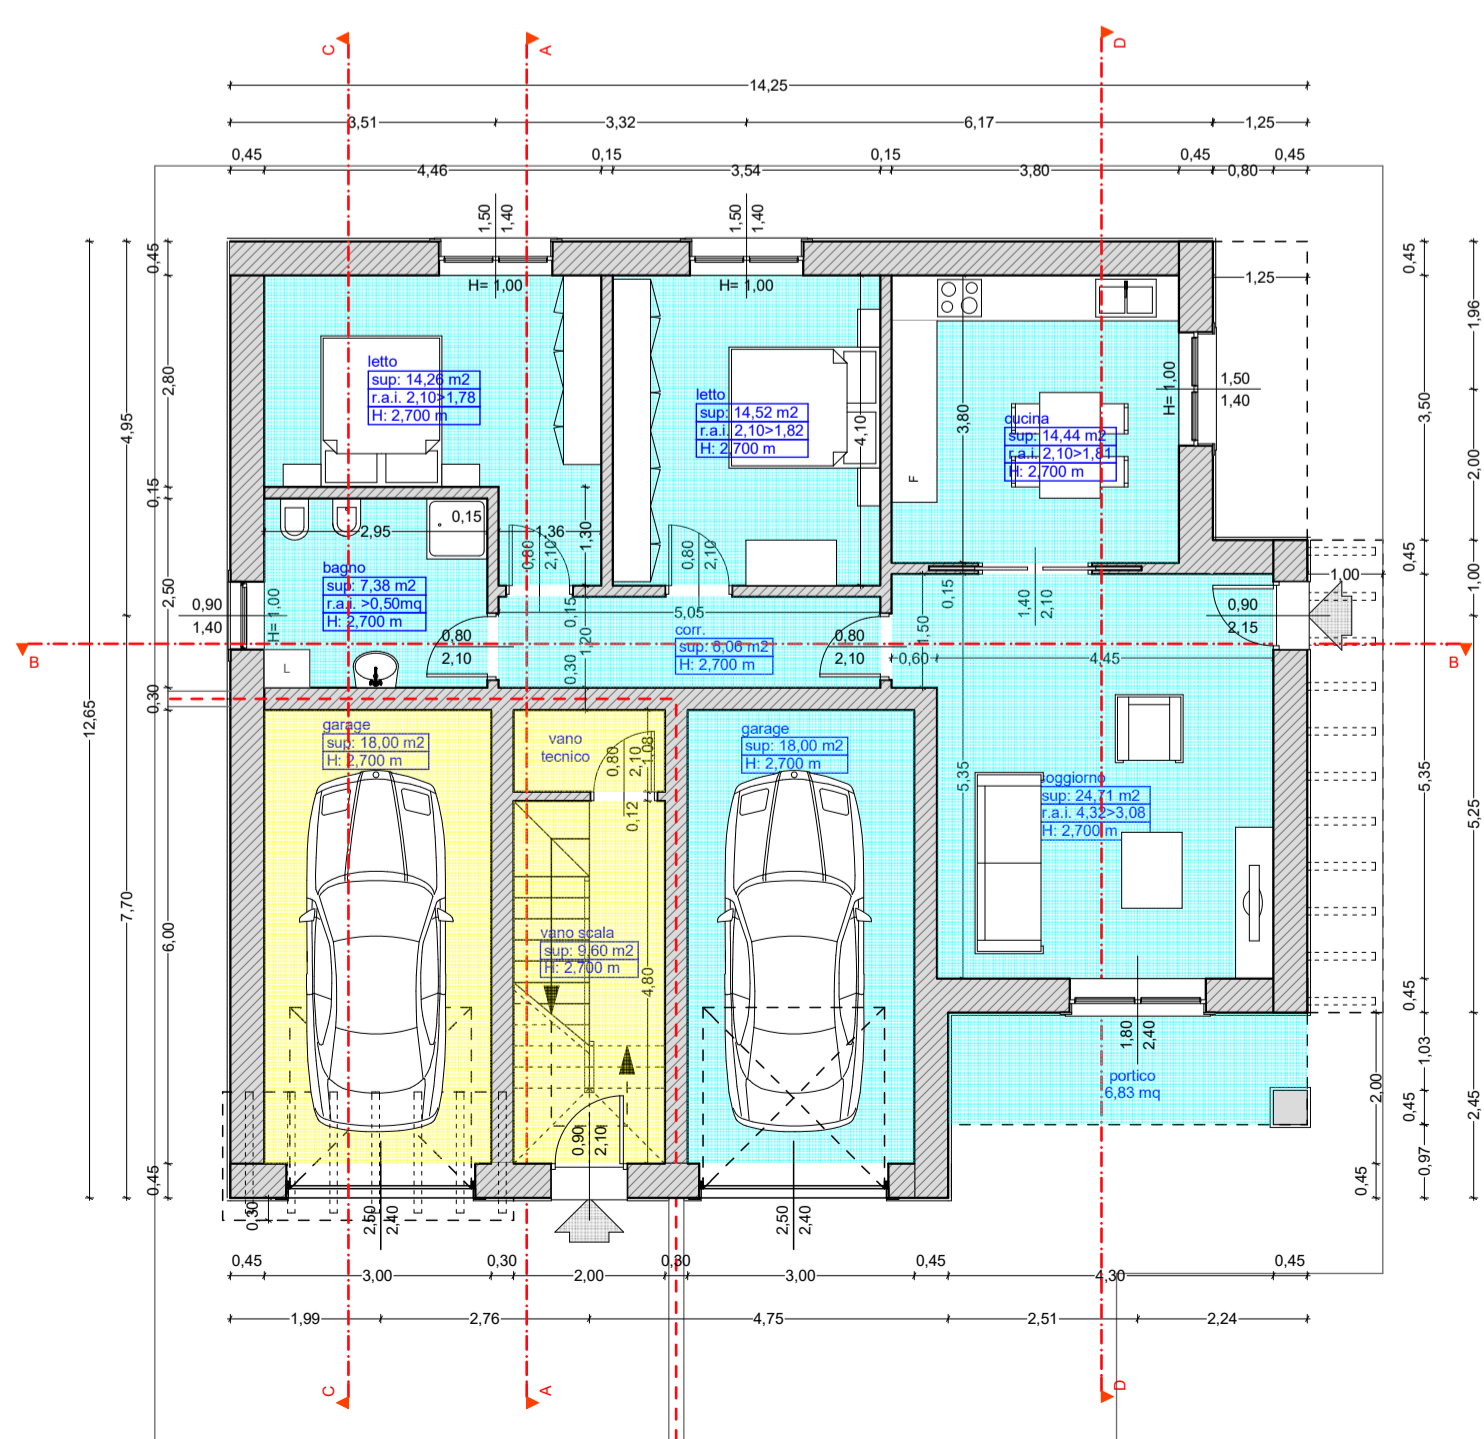

Pianta Piano Primo - scala 1:100



Calcolo delle superfici

ABITAZIONE 1			ABITAZIONE 2		
AREA	SUP U	SUP A	AREA	SUP U	SUP A
PIANO TERRA					
SOGGIORNO	24,71		VANO SCALA		9,60
CUCINA	14,44		GARAGE		18,00
CORR.	6,06		TOTALE		27,60
LETTO 1	14,52		PIANO PRIMO		
LETTO 2	14,26		SOGGIORNO	35,49	
BAGNO	7,38		ANTI.	1,00	
PORTICO		6,83	BAGNO 1	8,92	
GARAGE		18,00	CUCINA	14,10	
			DIS.	6,39	
			LETTO 1	14,13	
			LETTO 2	9,20	
			CAB. ARMADIO	4,18	
			BAGNO 2	6,03	
			LETTO 3	13,14	
			TERRAZZO 1		8,51
			TERRAZZO 2		4,90
TOTALE:	81,37	24,83	TOTALE	112,58	13,41
COMPLESSIVO (SU+60%SA) = 193,95+(65,84*0,60) = 233,45 mq					