


COMUNE DI
SANT'AGATA BOLOGNESE



AMBITO TERRITORIALE
ARS.SA.IV-V
VIA SAN DONNINO

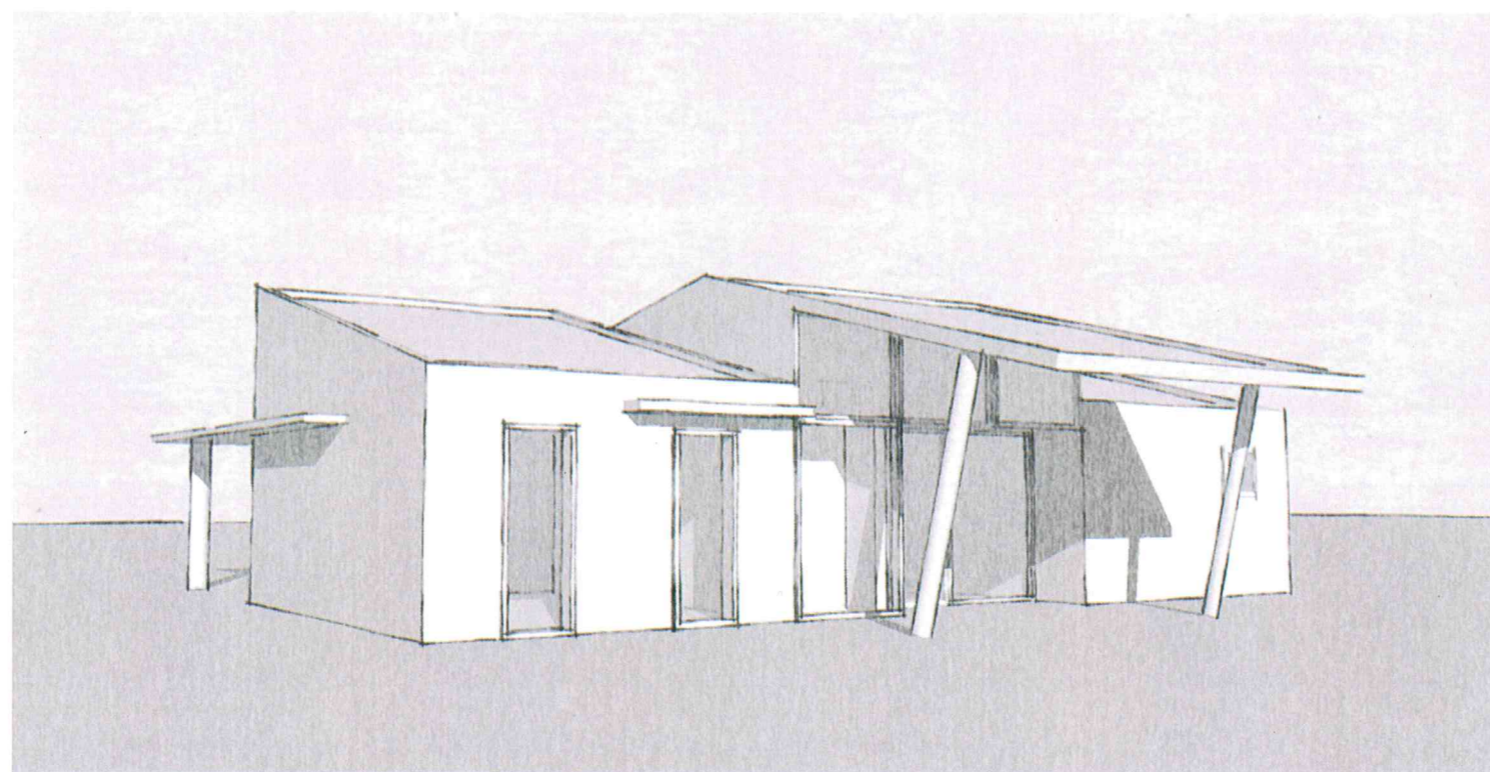

SCHEDE DELLE TIPOLOGIE EDILIZIE
VARIANTE ASSESTAMENTO PUA 2019


LAB-13 LABORatorio di Architettura
Architetto Andrea Zanetti

TIPOLOGIA G - PLANIMETRIA

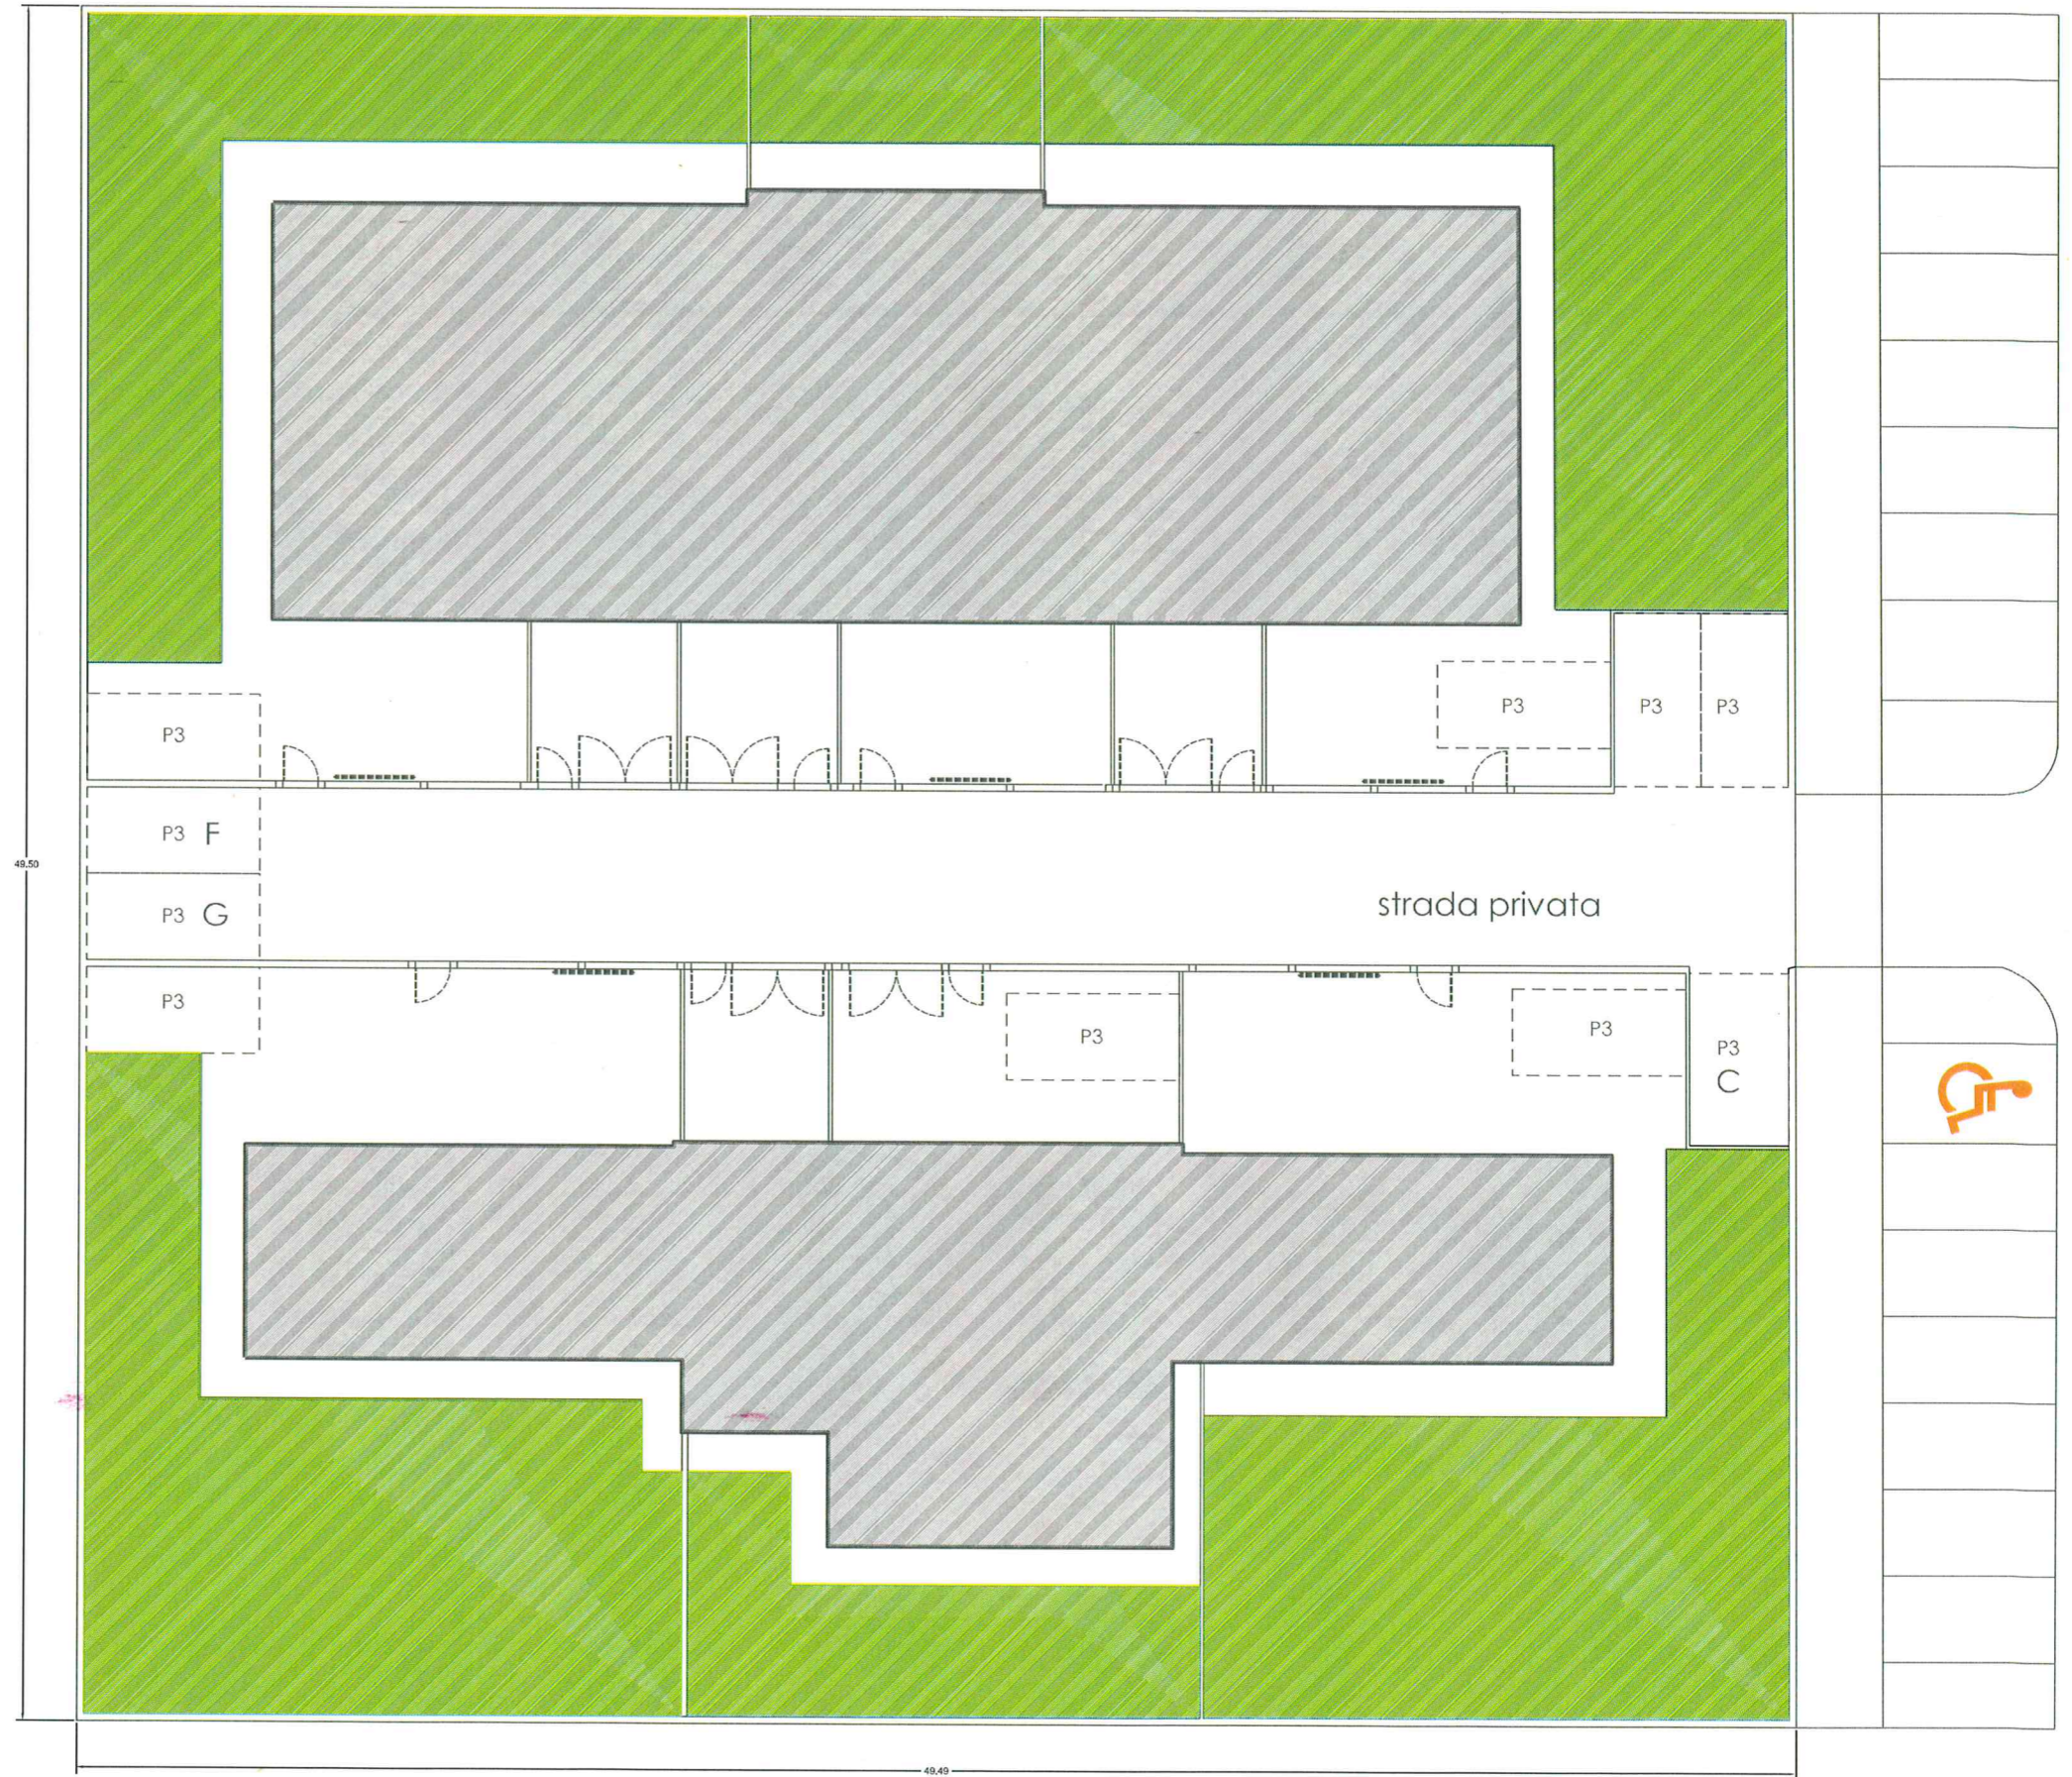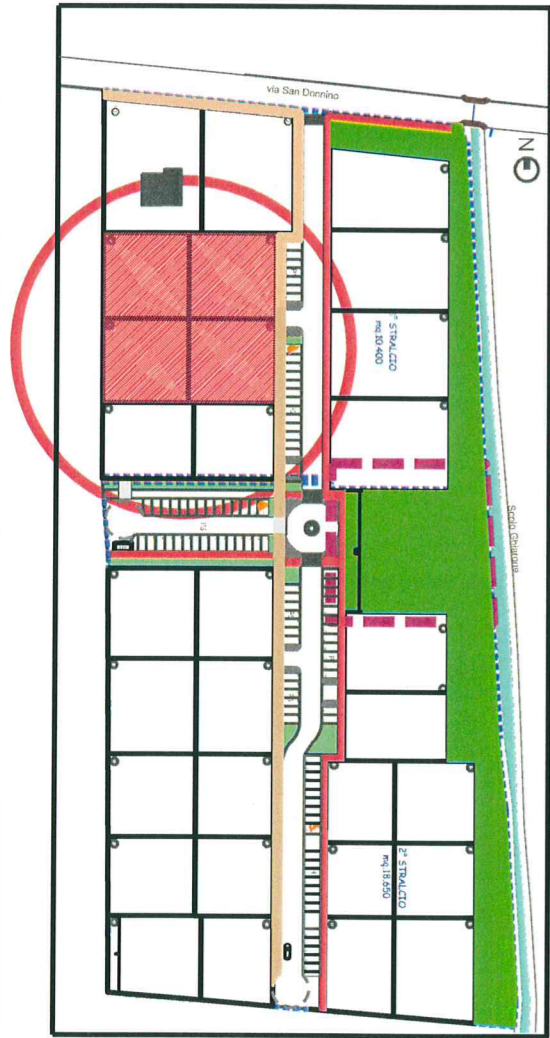

PLANIMETRIA GENERALE rapp. 1:200




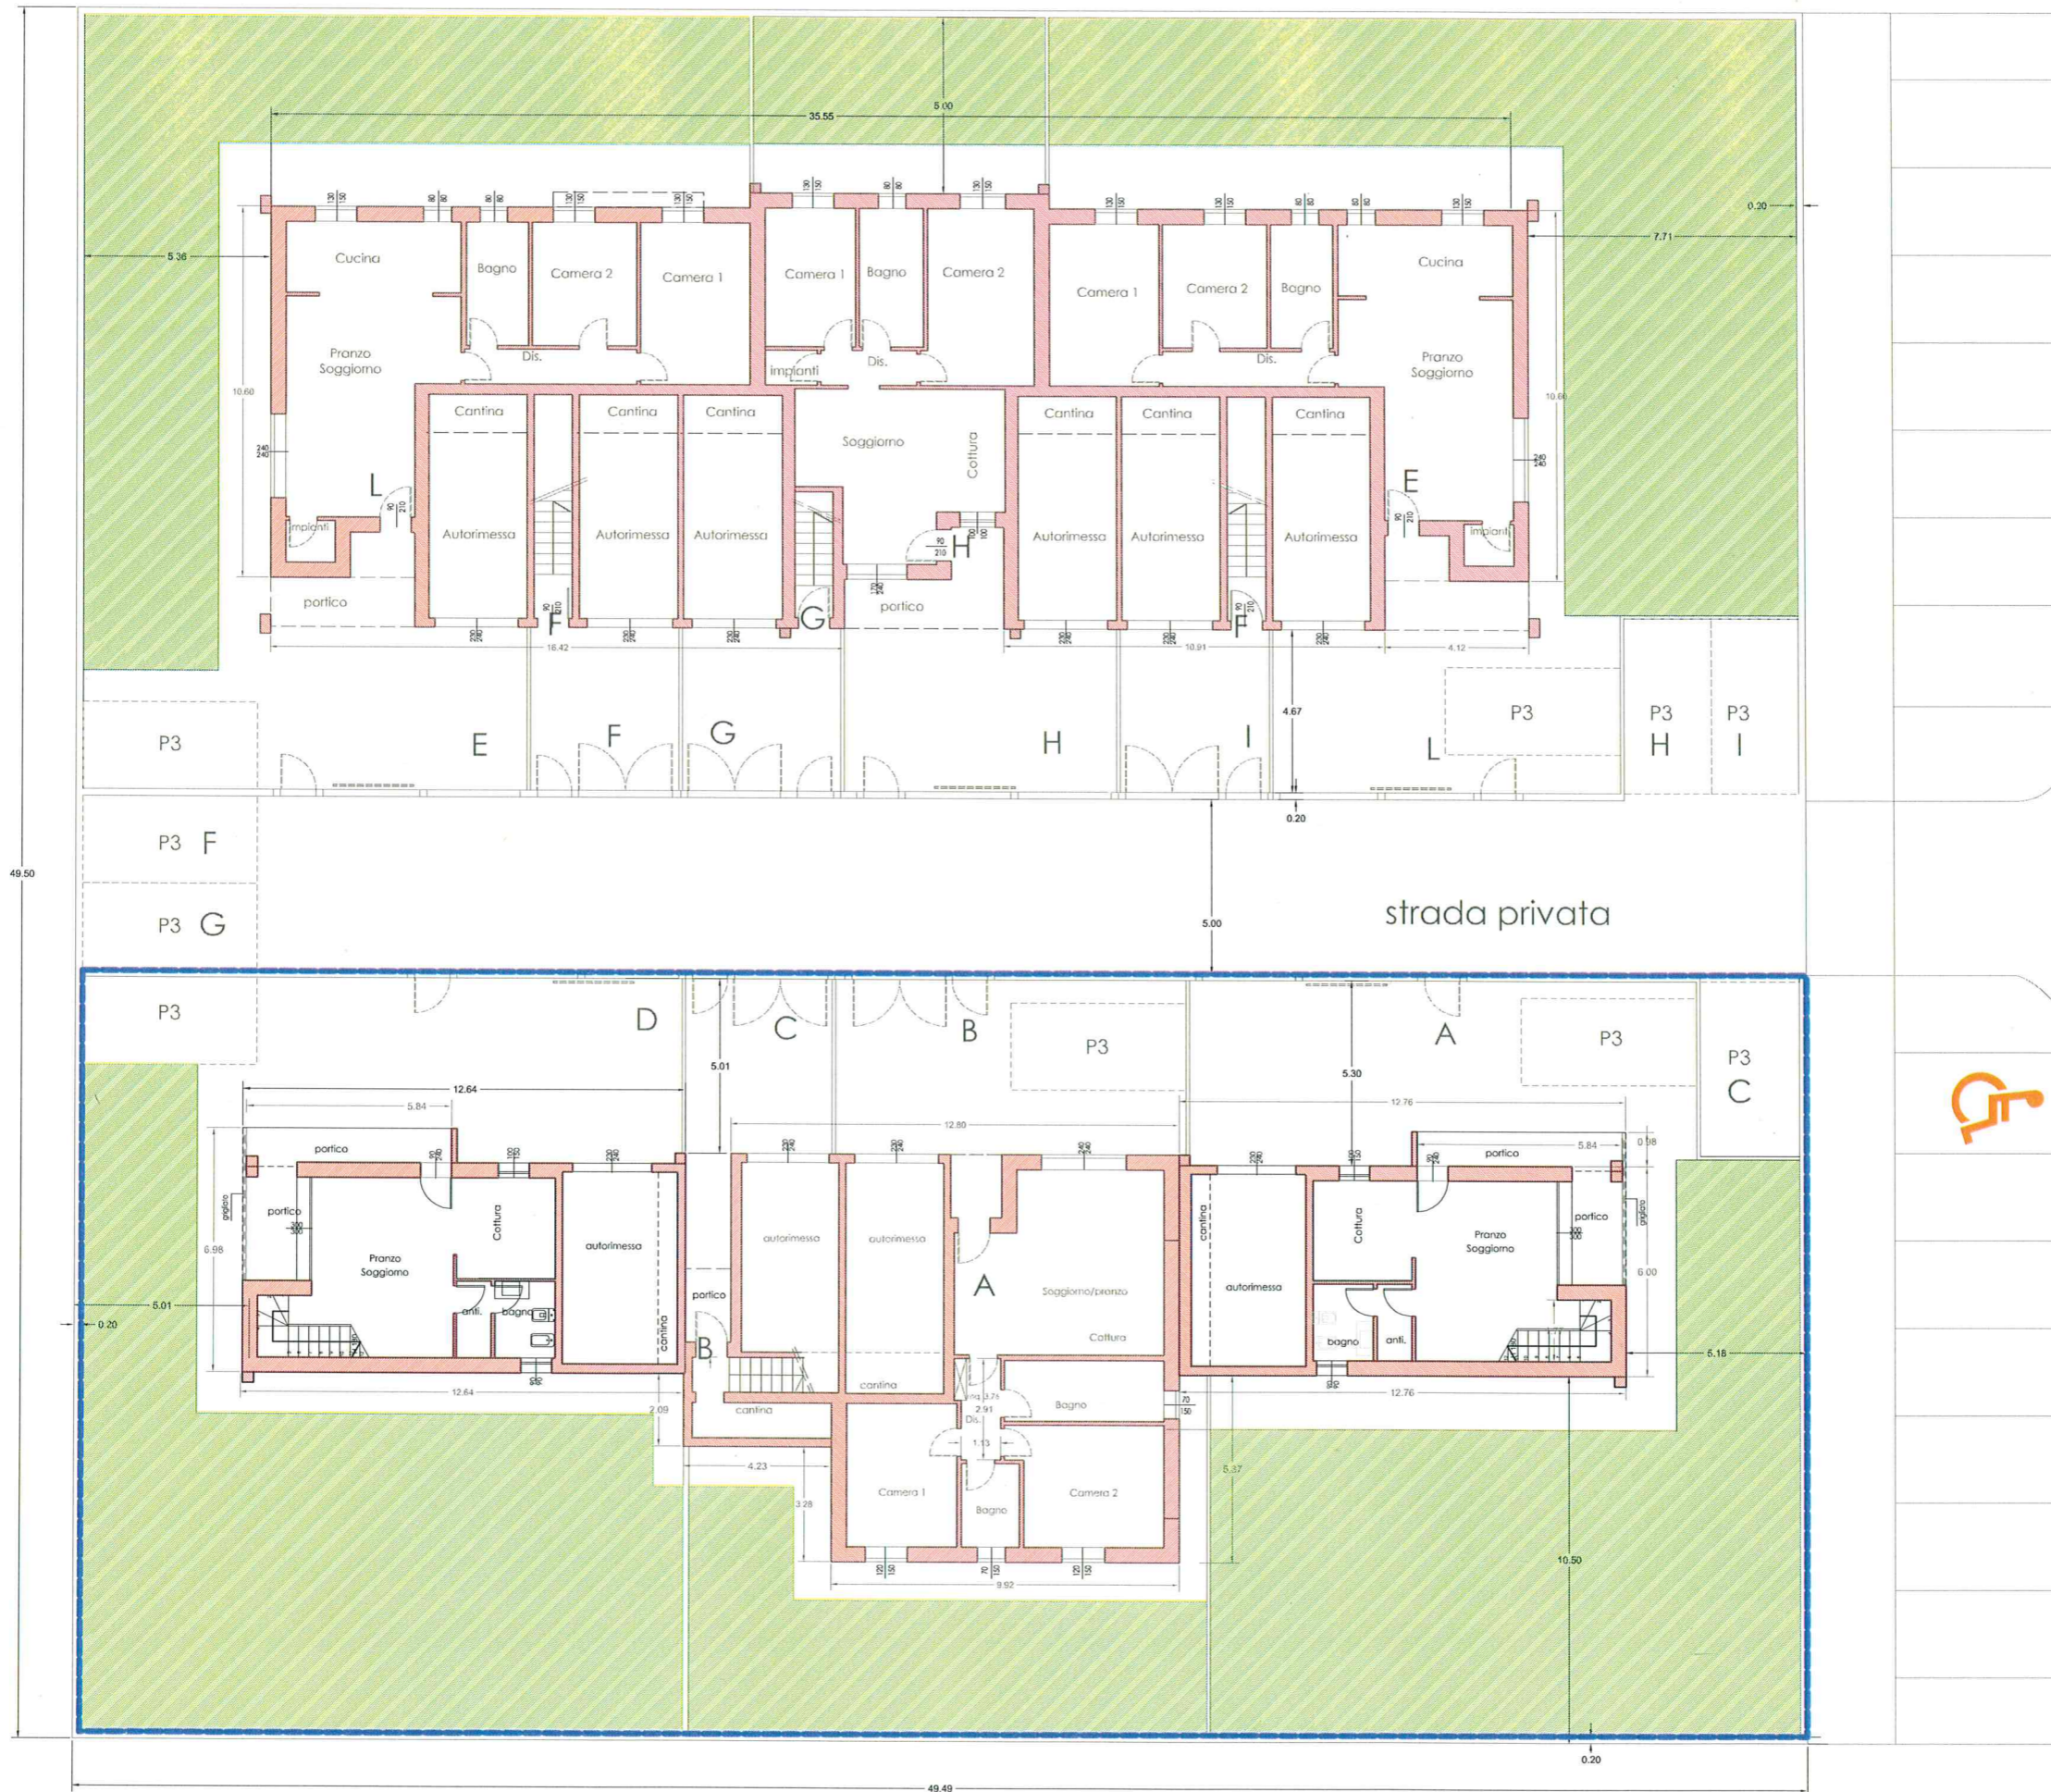

PLANIMETRIA GENERALE rapp. 1:200

TIPOLOGIA G1




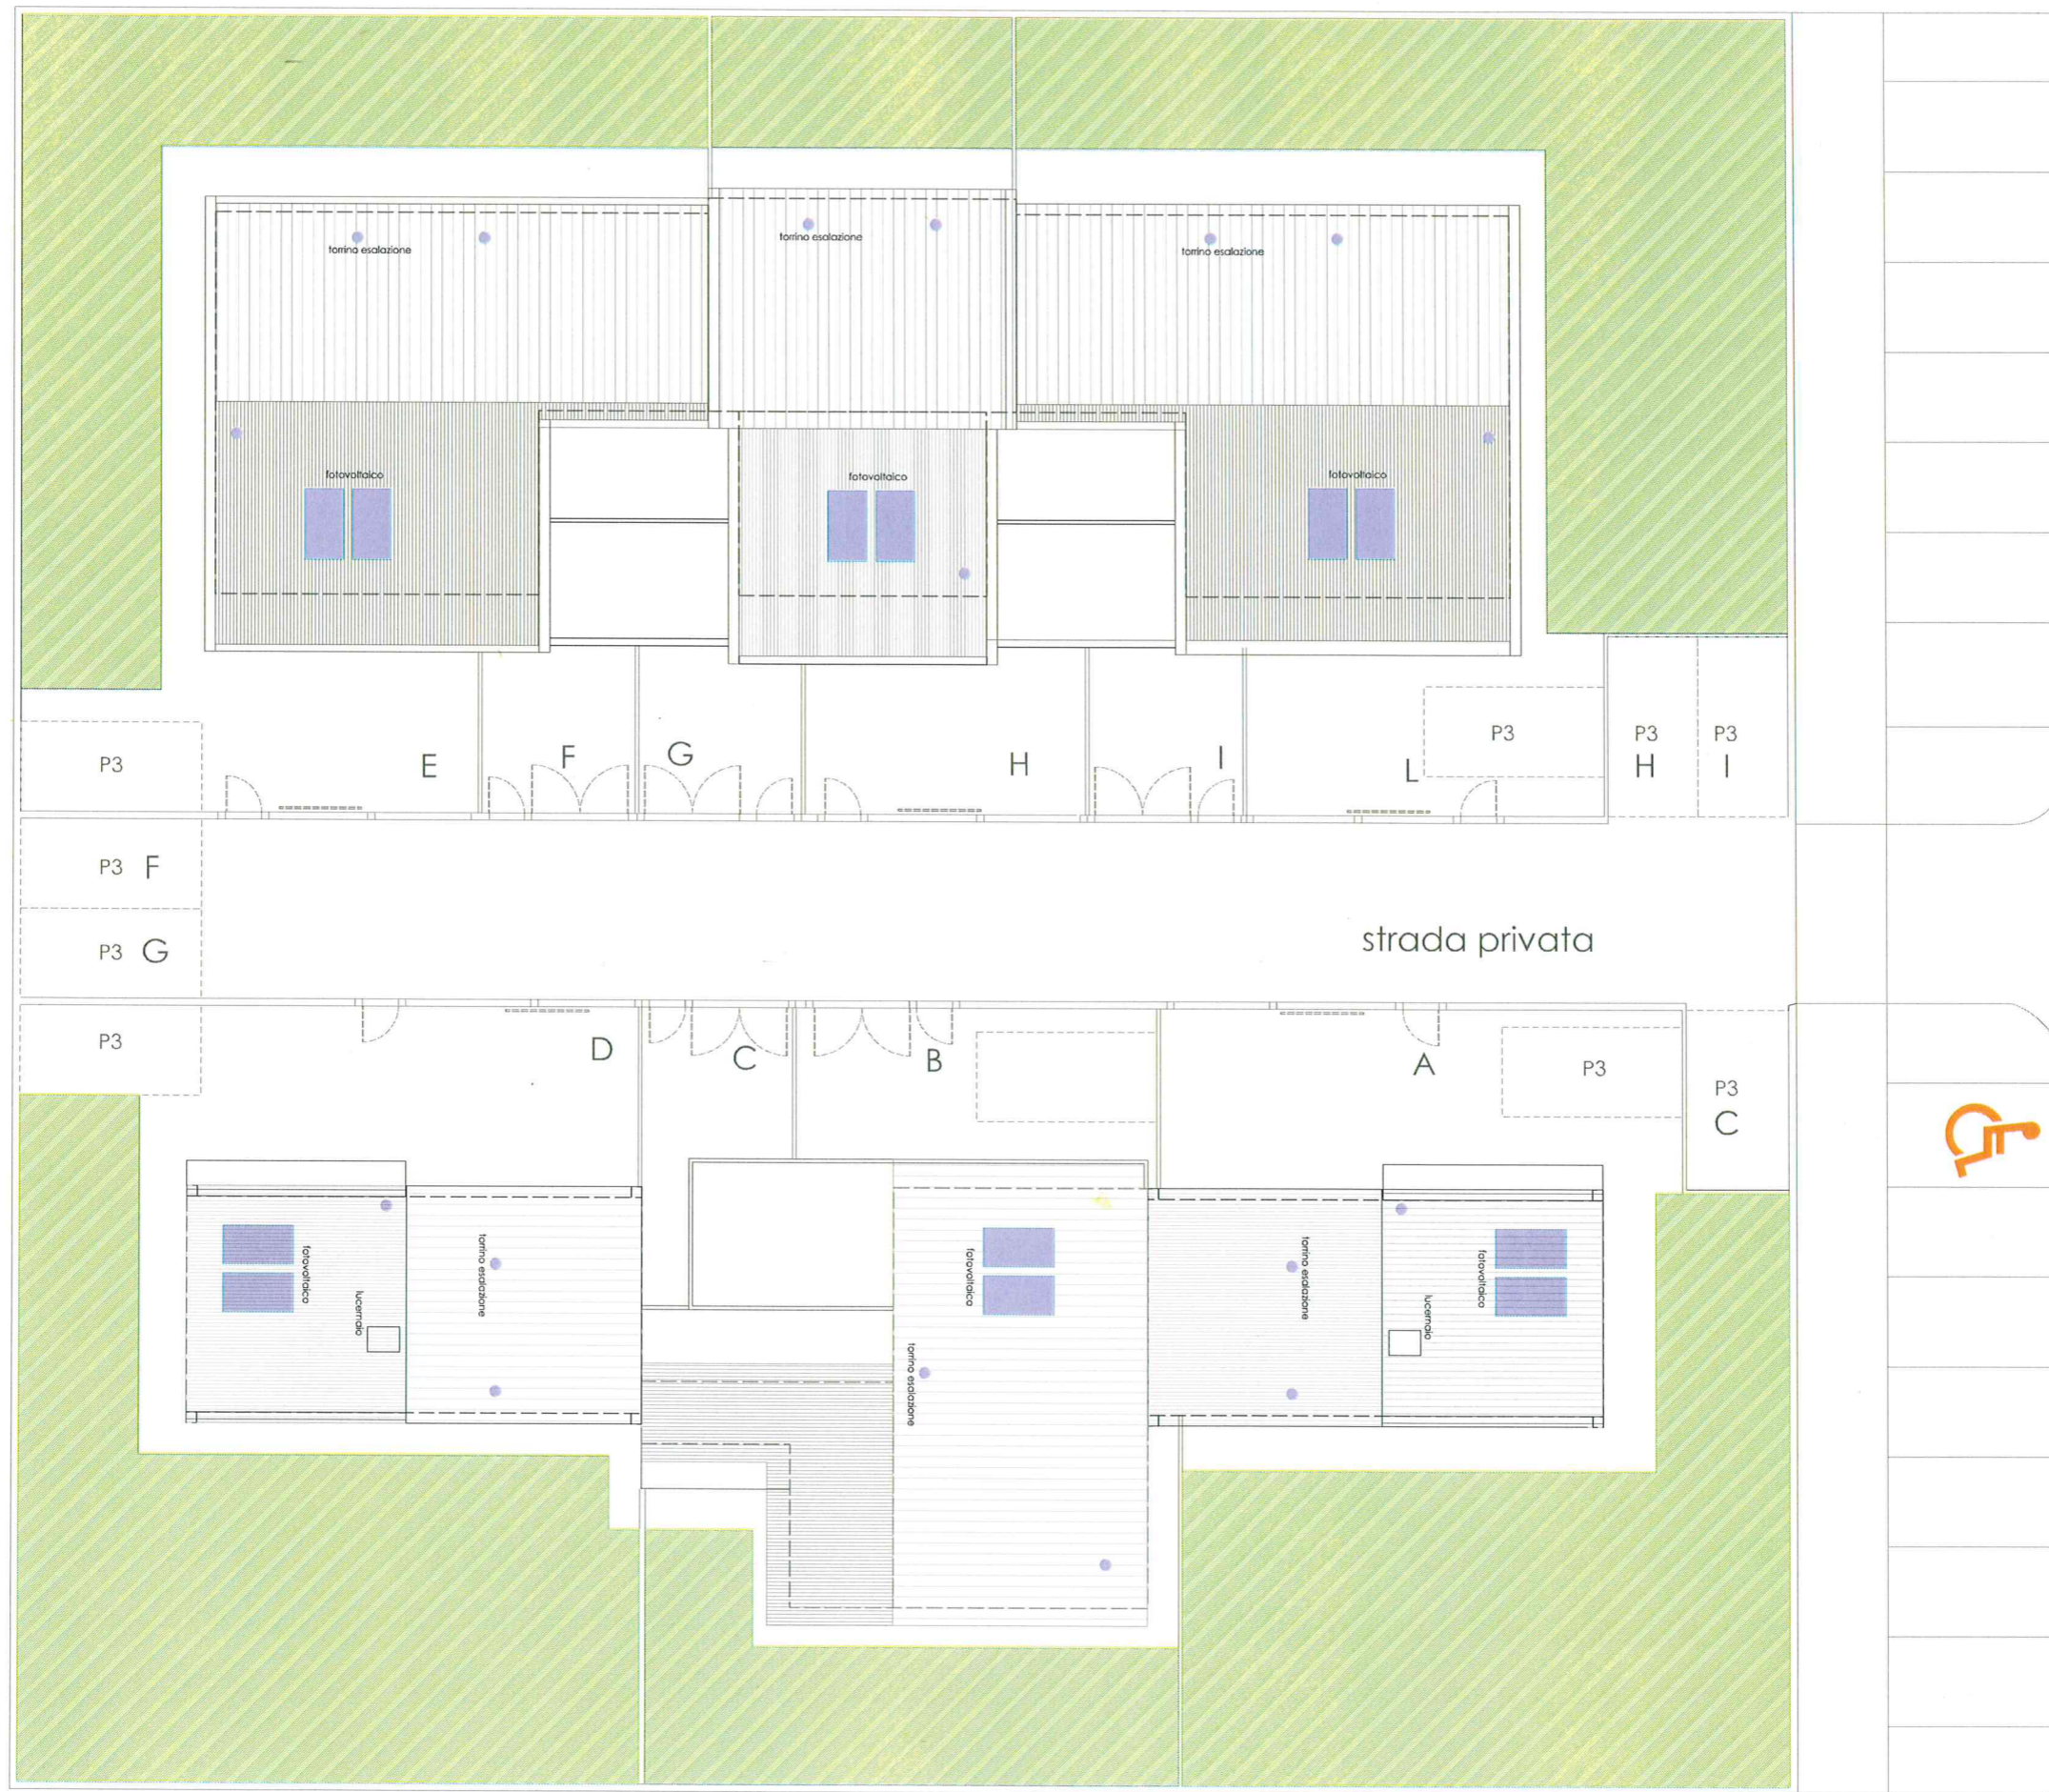

N
 PLANIMETRIA COPERTURE rapp. 1:200

TIPOLOGIA G/1 - P. T.-P.1


Scala 1:100

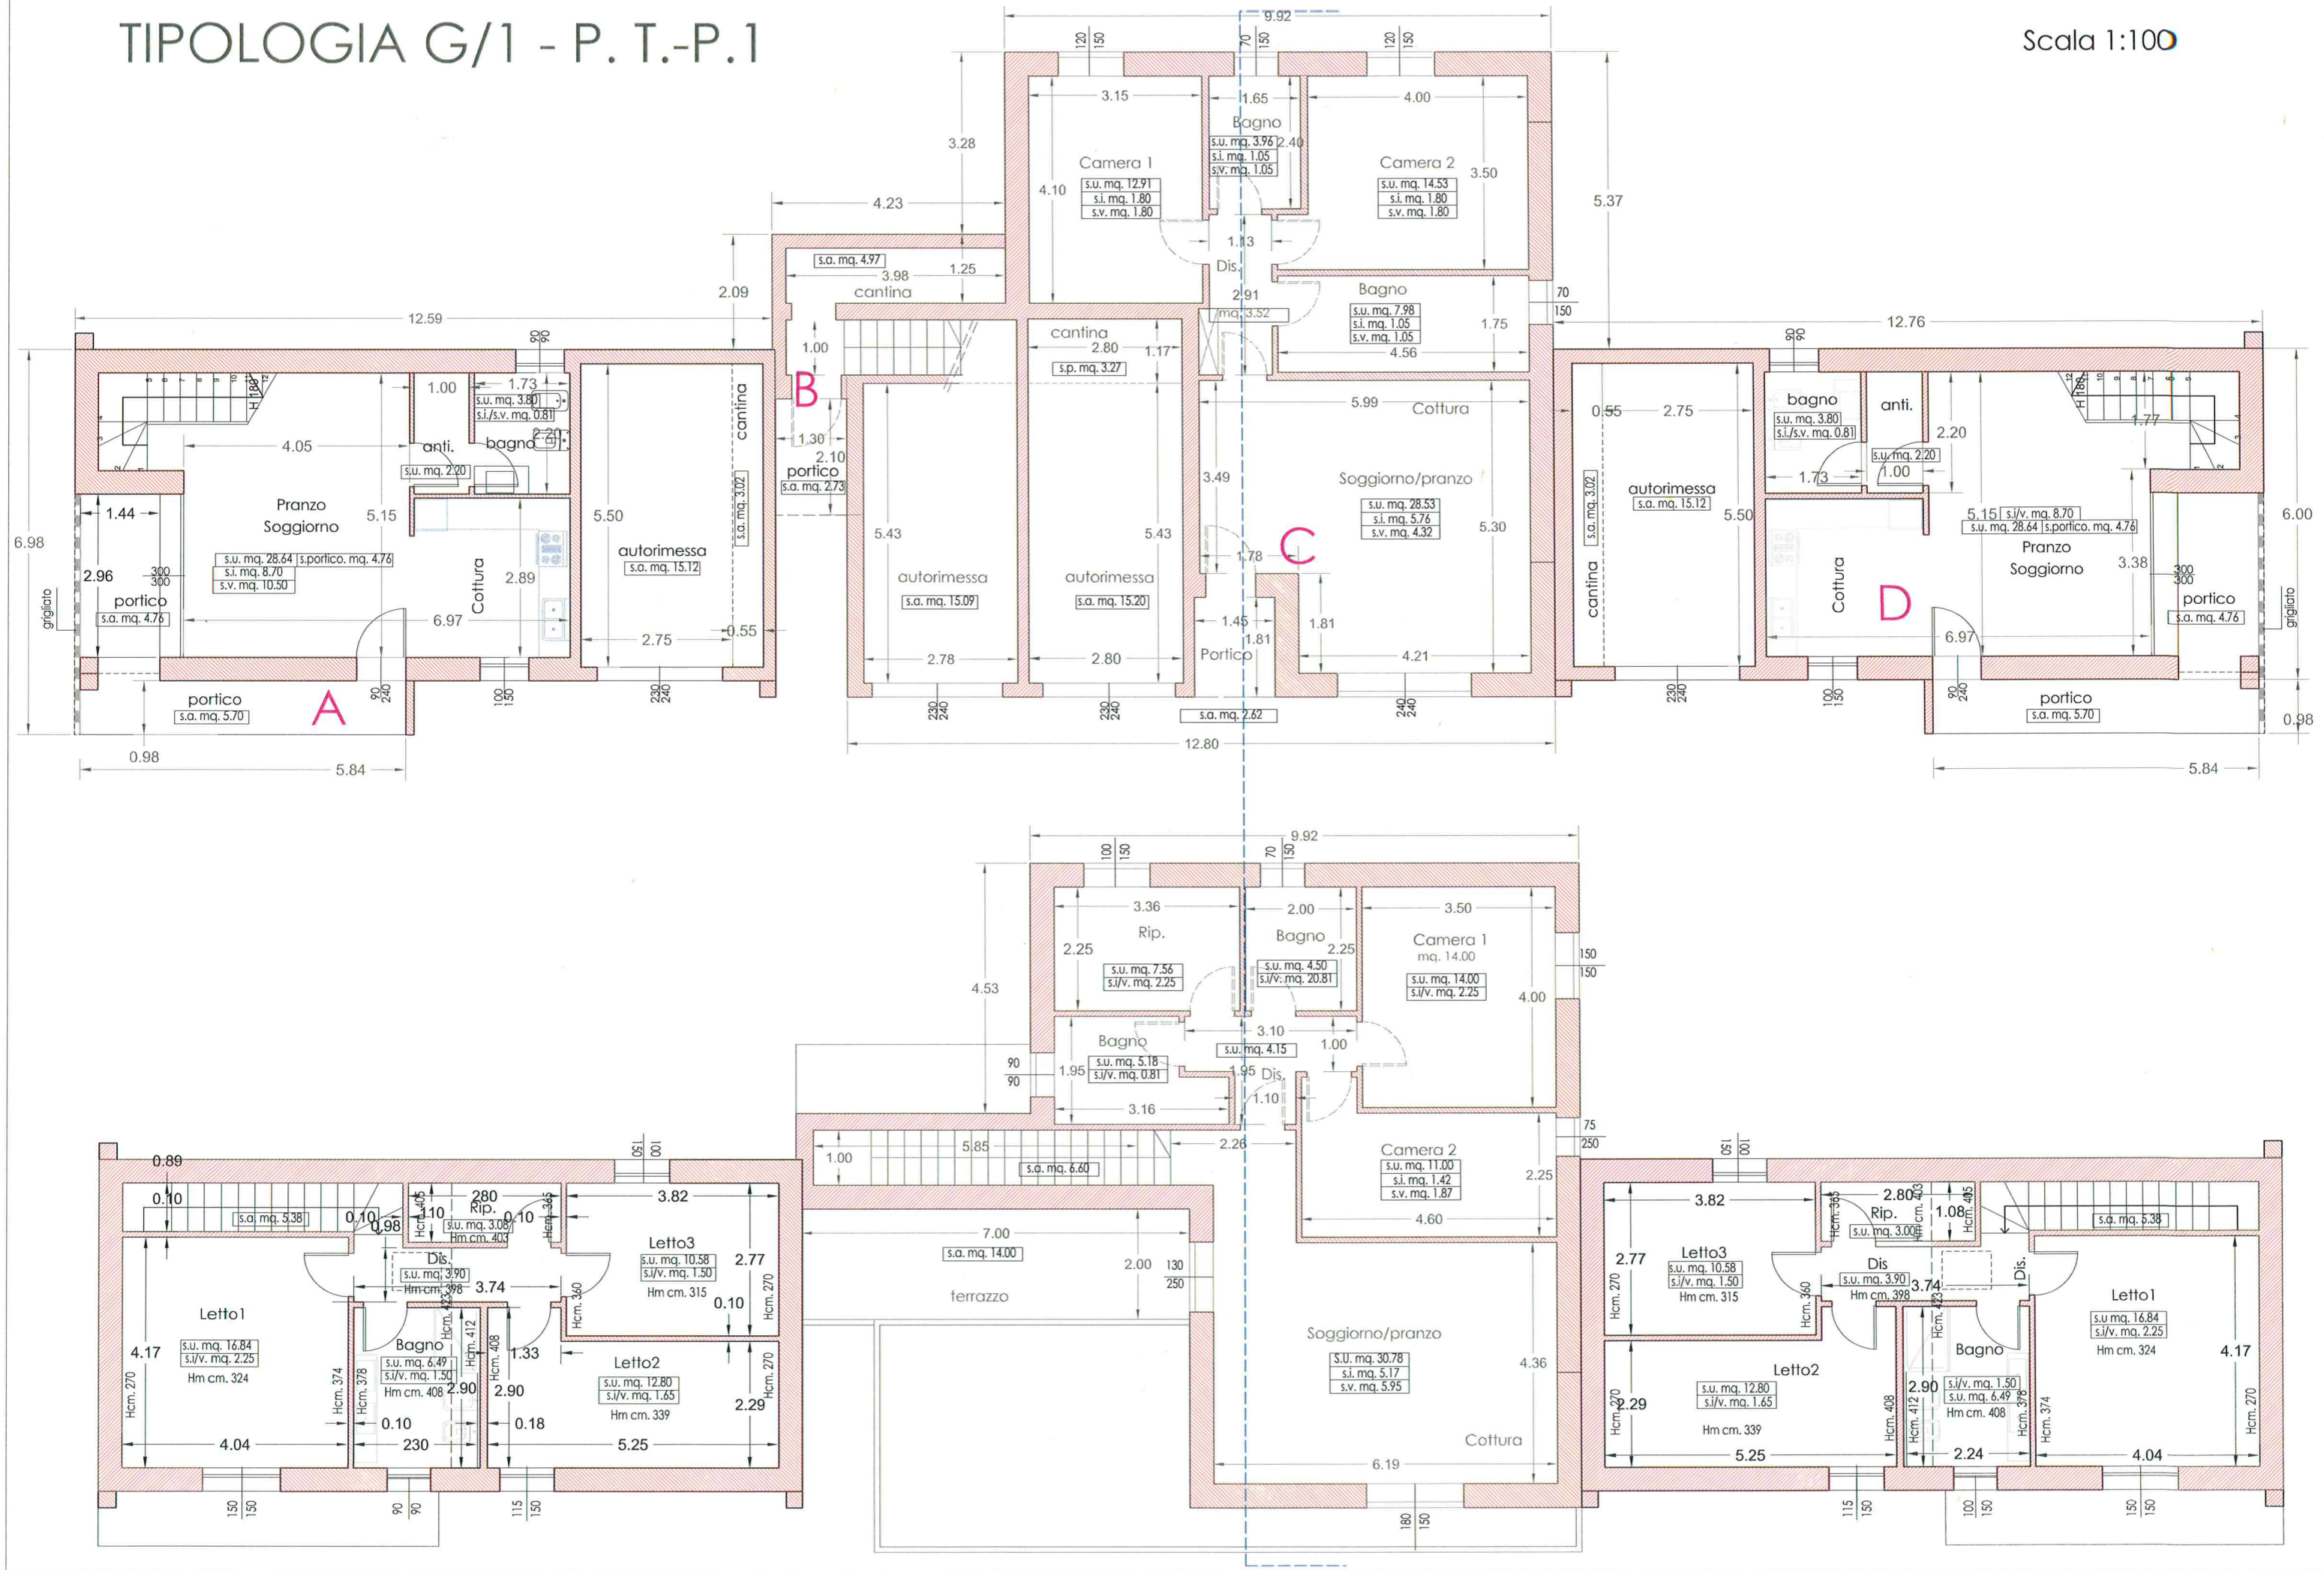

TIPOLOGIA G/1 - PROSPETTI




Prospetto Nord

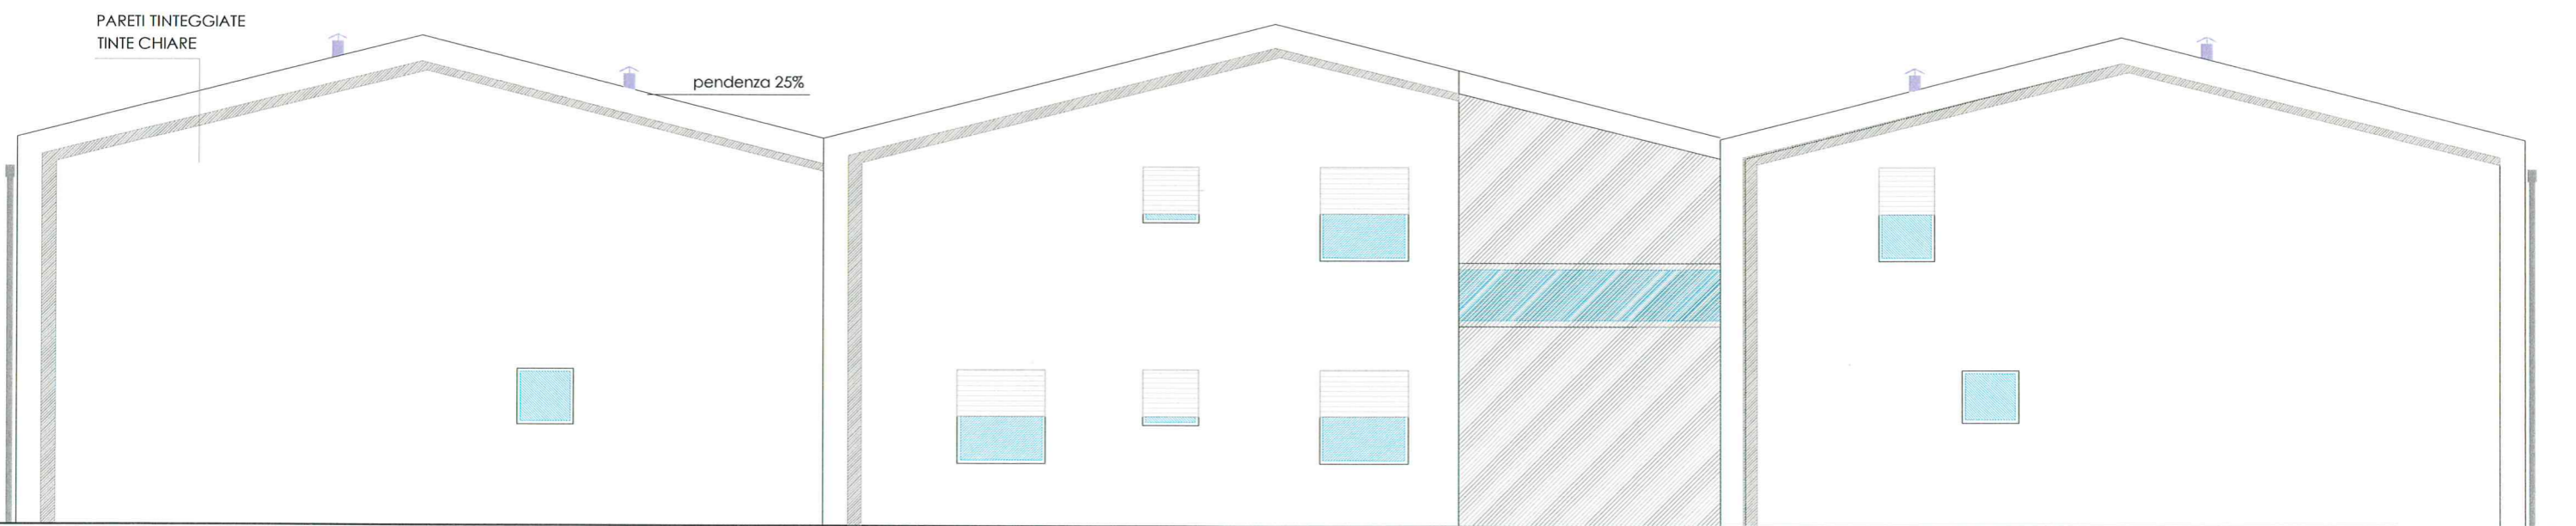


Prospetto Sud



TIPOLOGIA G/1 - PROSPETTI - SEZIONE

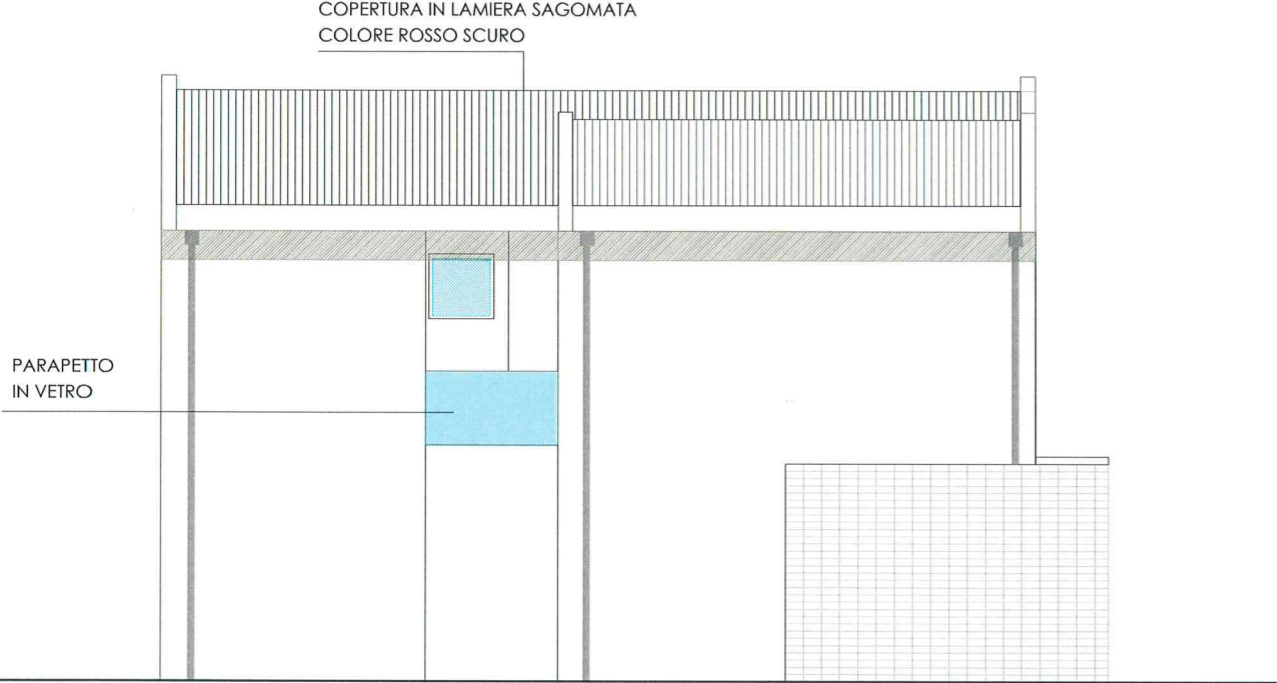


Prospetto Est

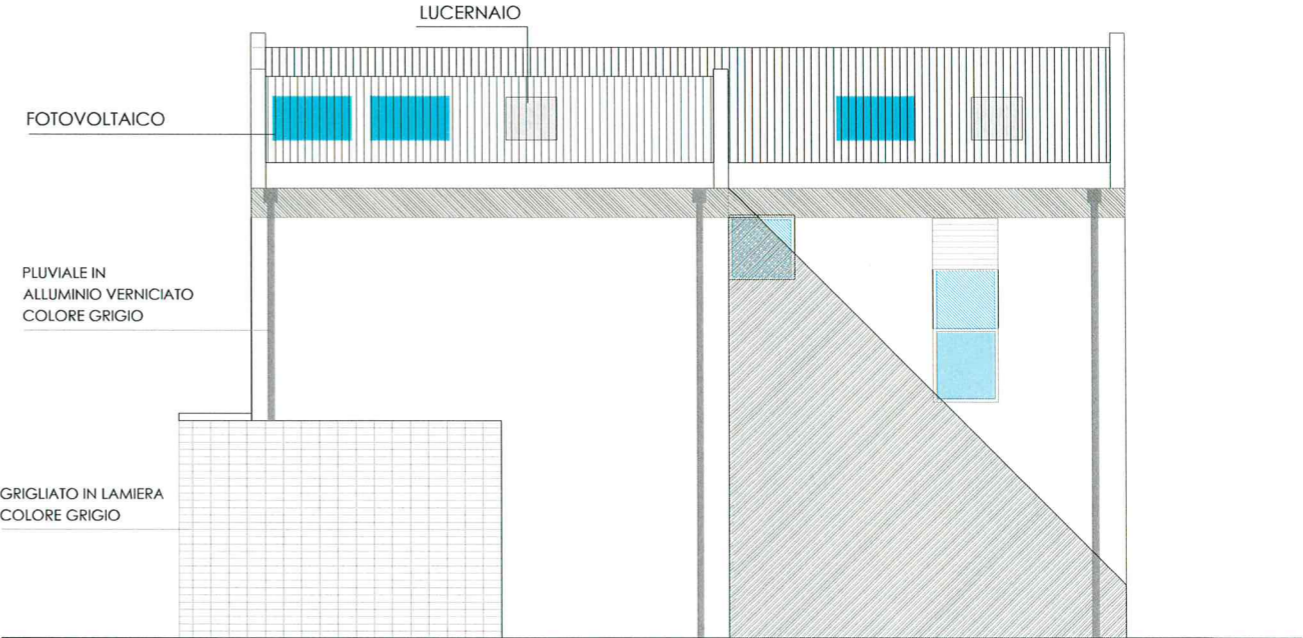

Prospetto Ovest

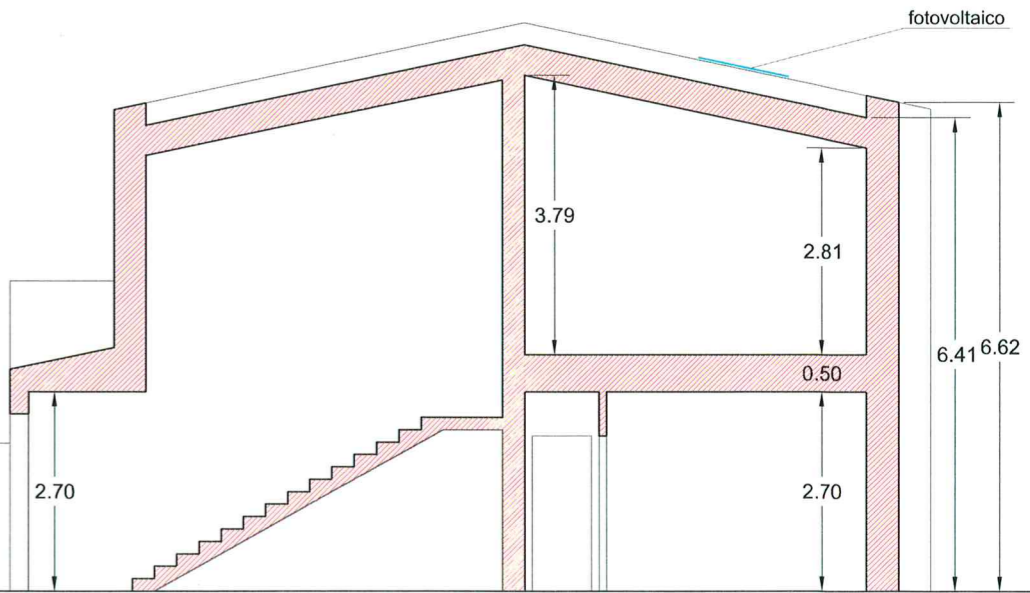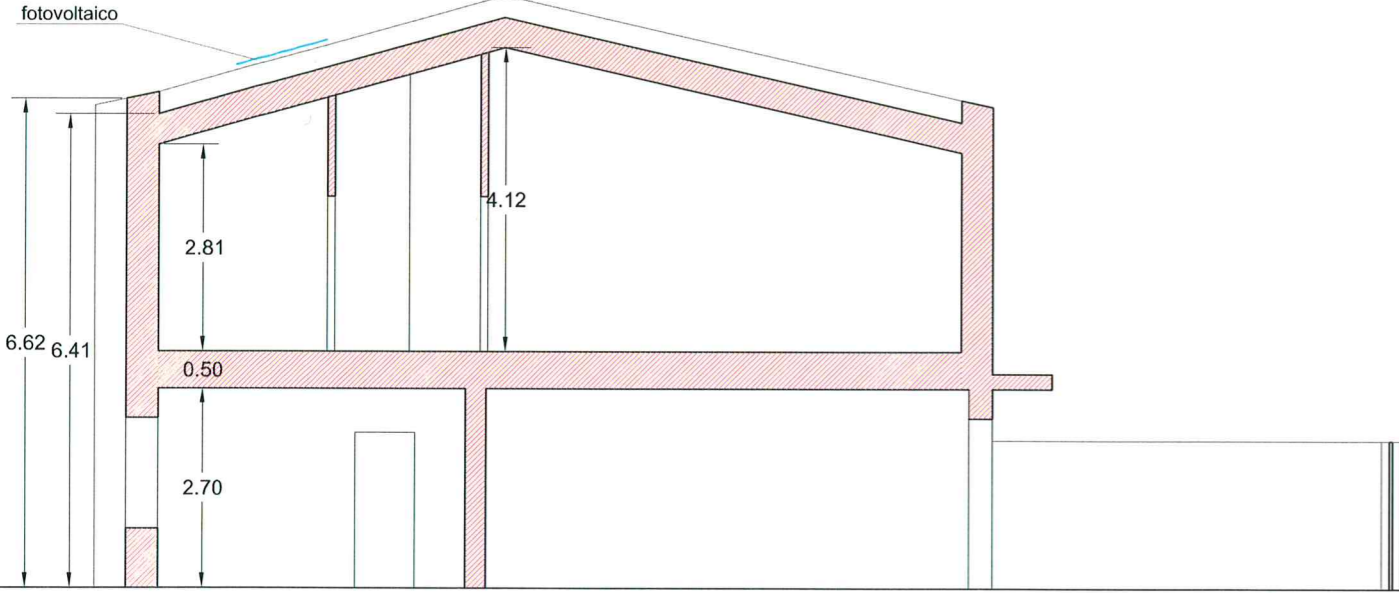


Sezione trasversale

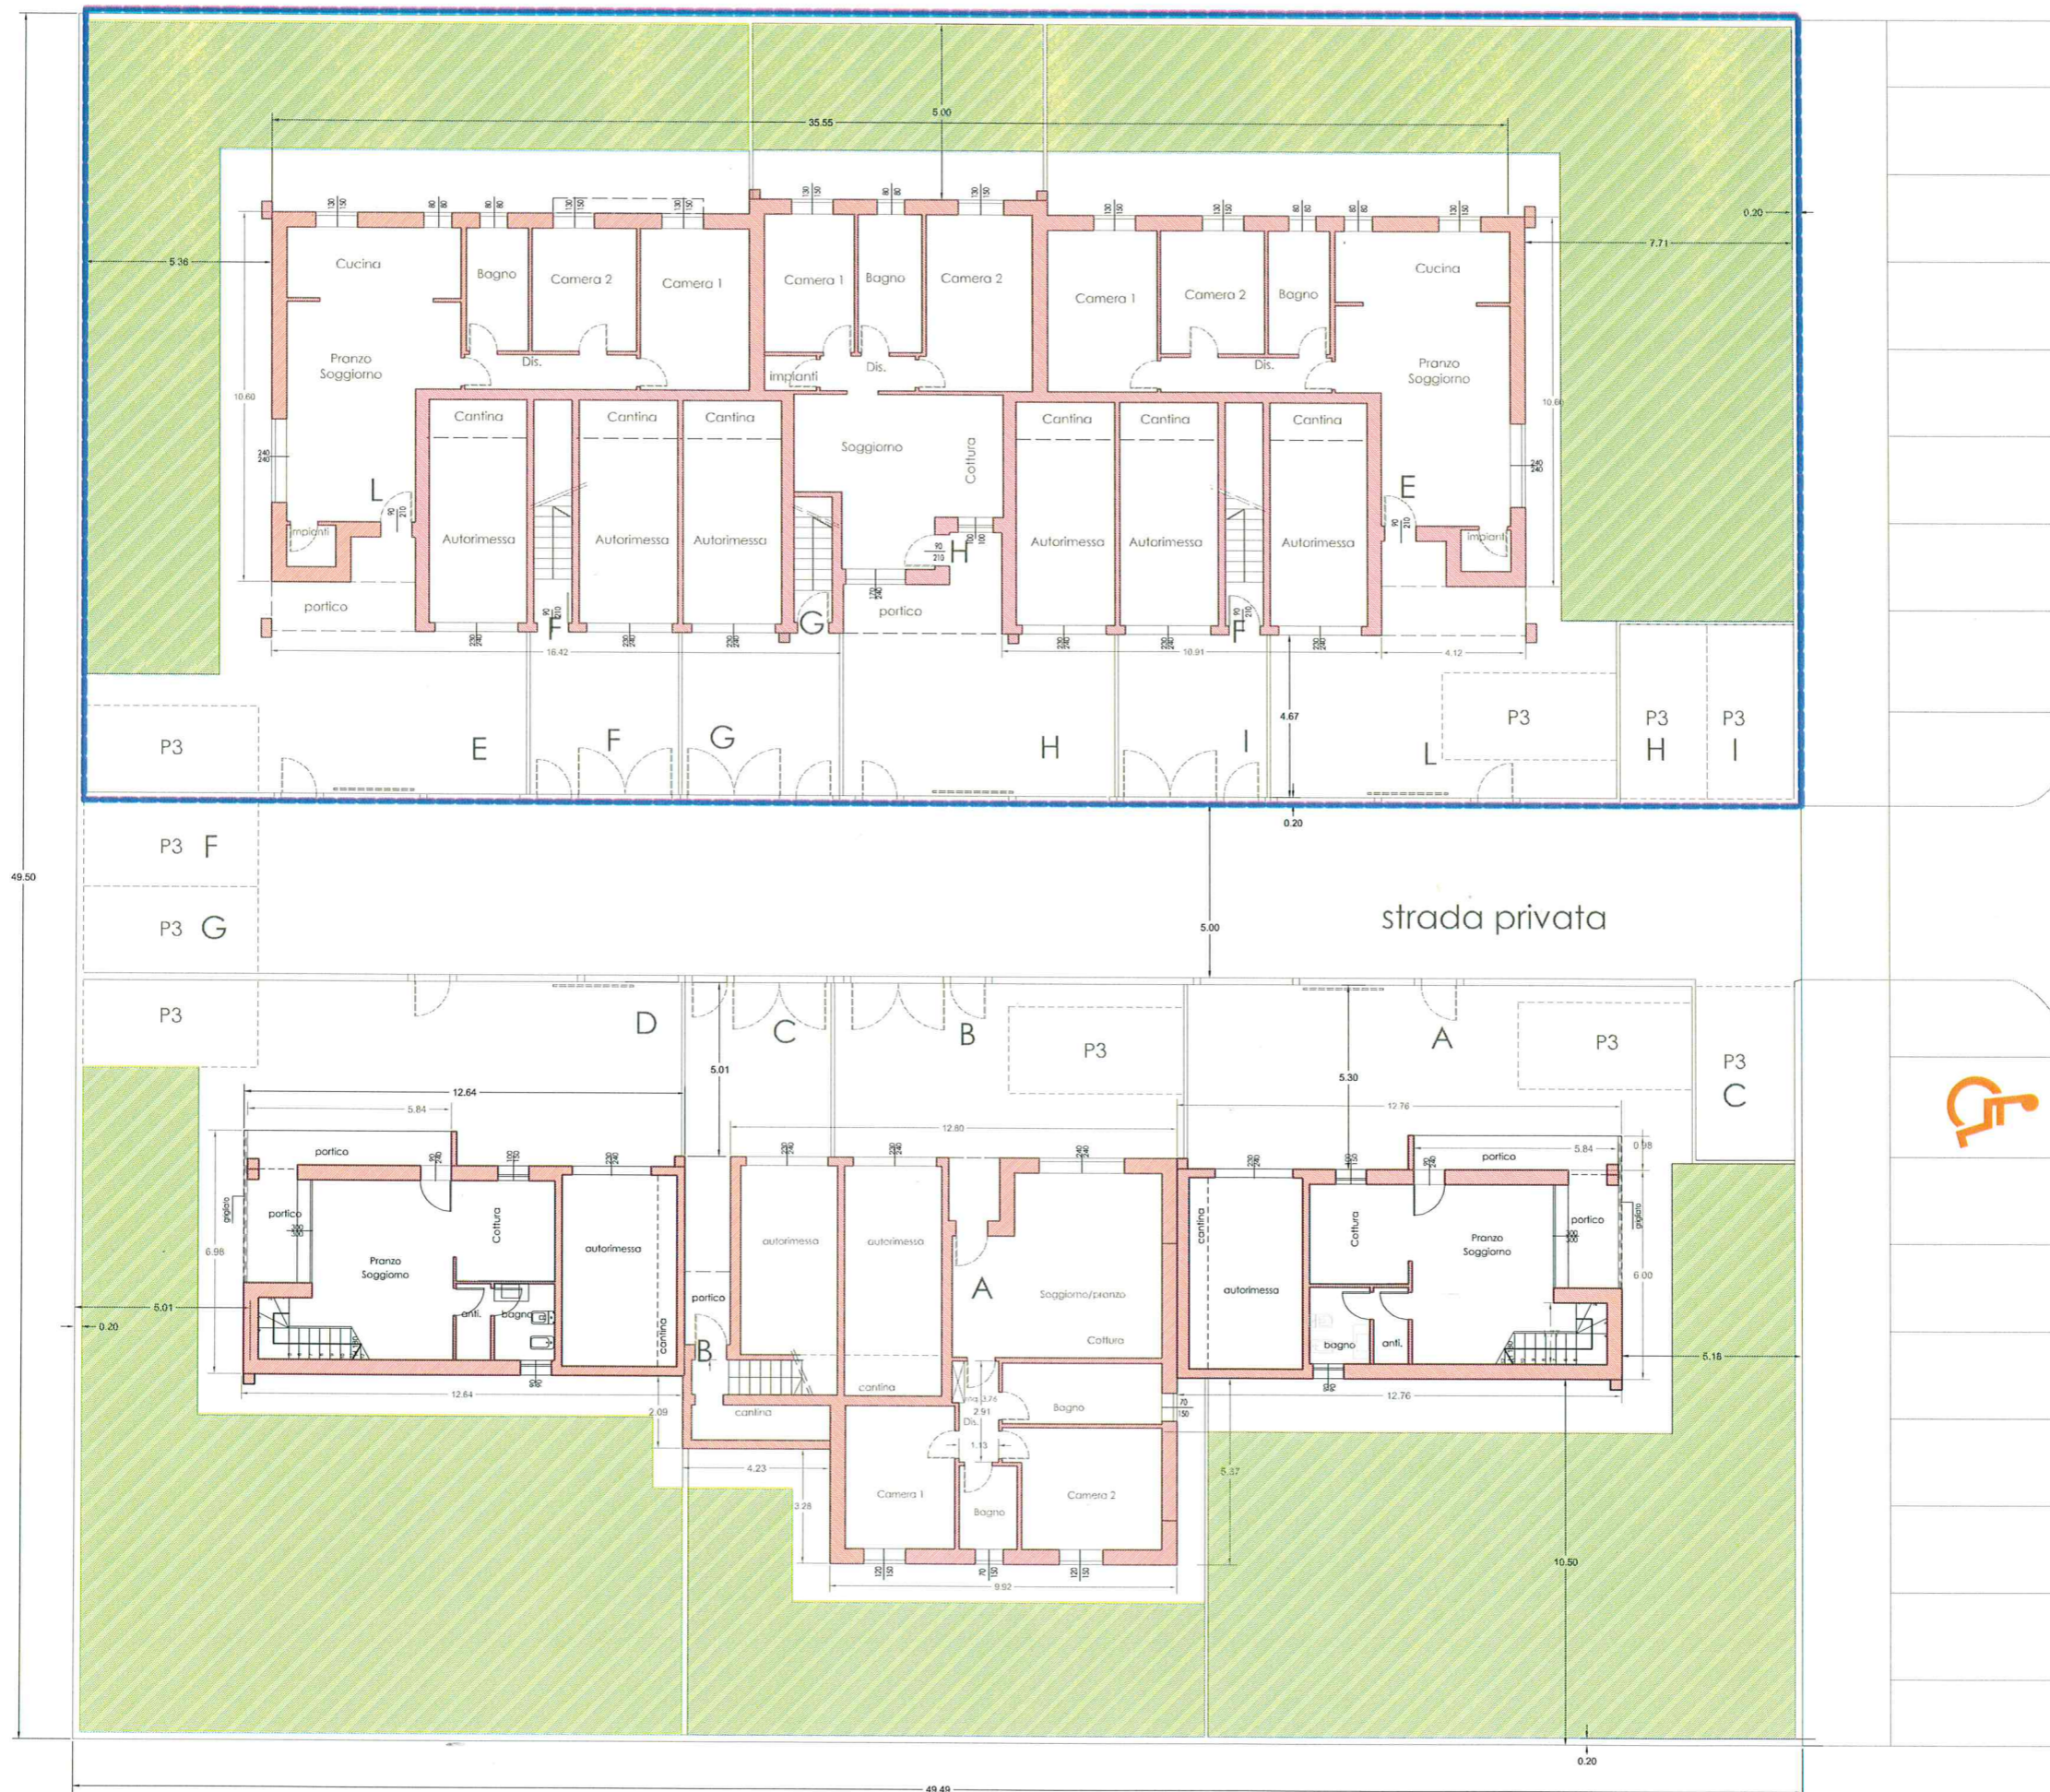

PLANIMETRIA GENERALE rapp. 1:200



TIPOLOGIA G2

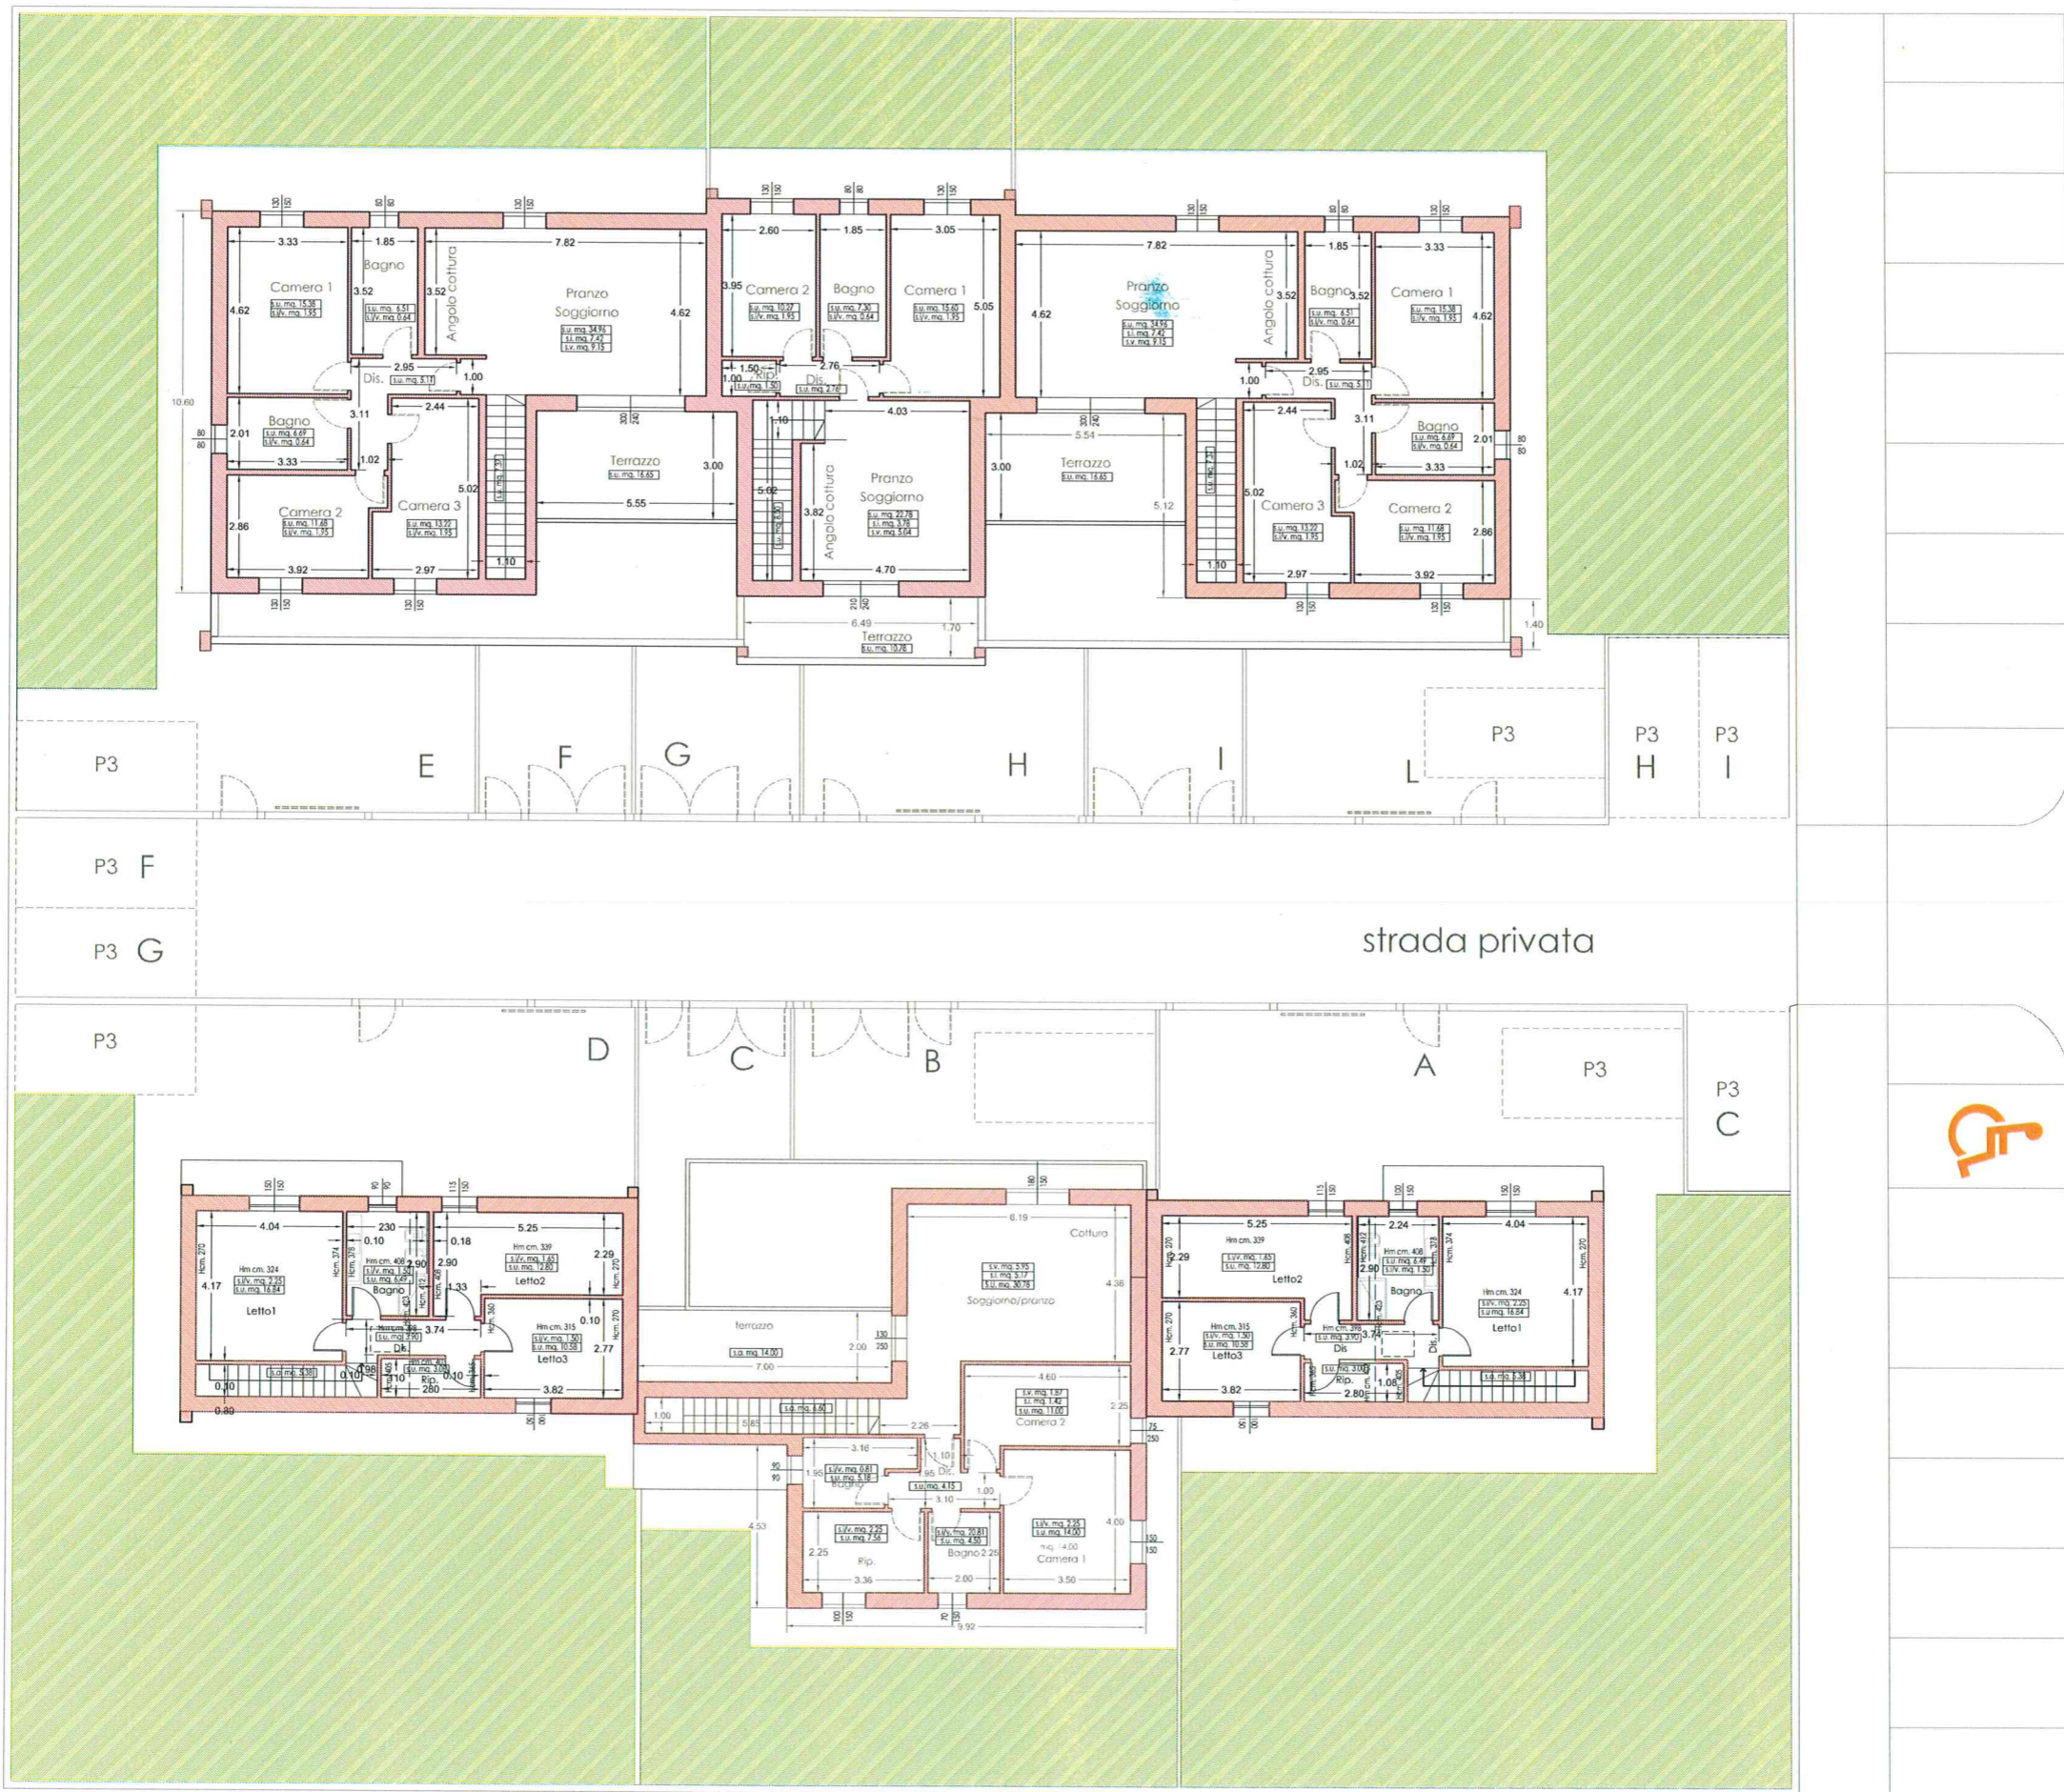

PLANIMETRIA PIANO PRIMO rapp. 1:200

TIPOLOGIA G/2 - P.T. - P.1.

Scala 1:100

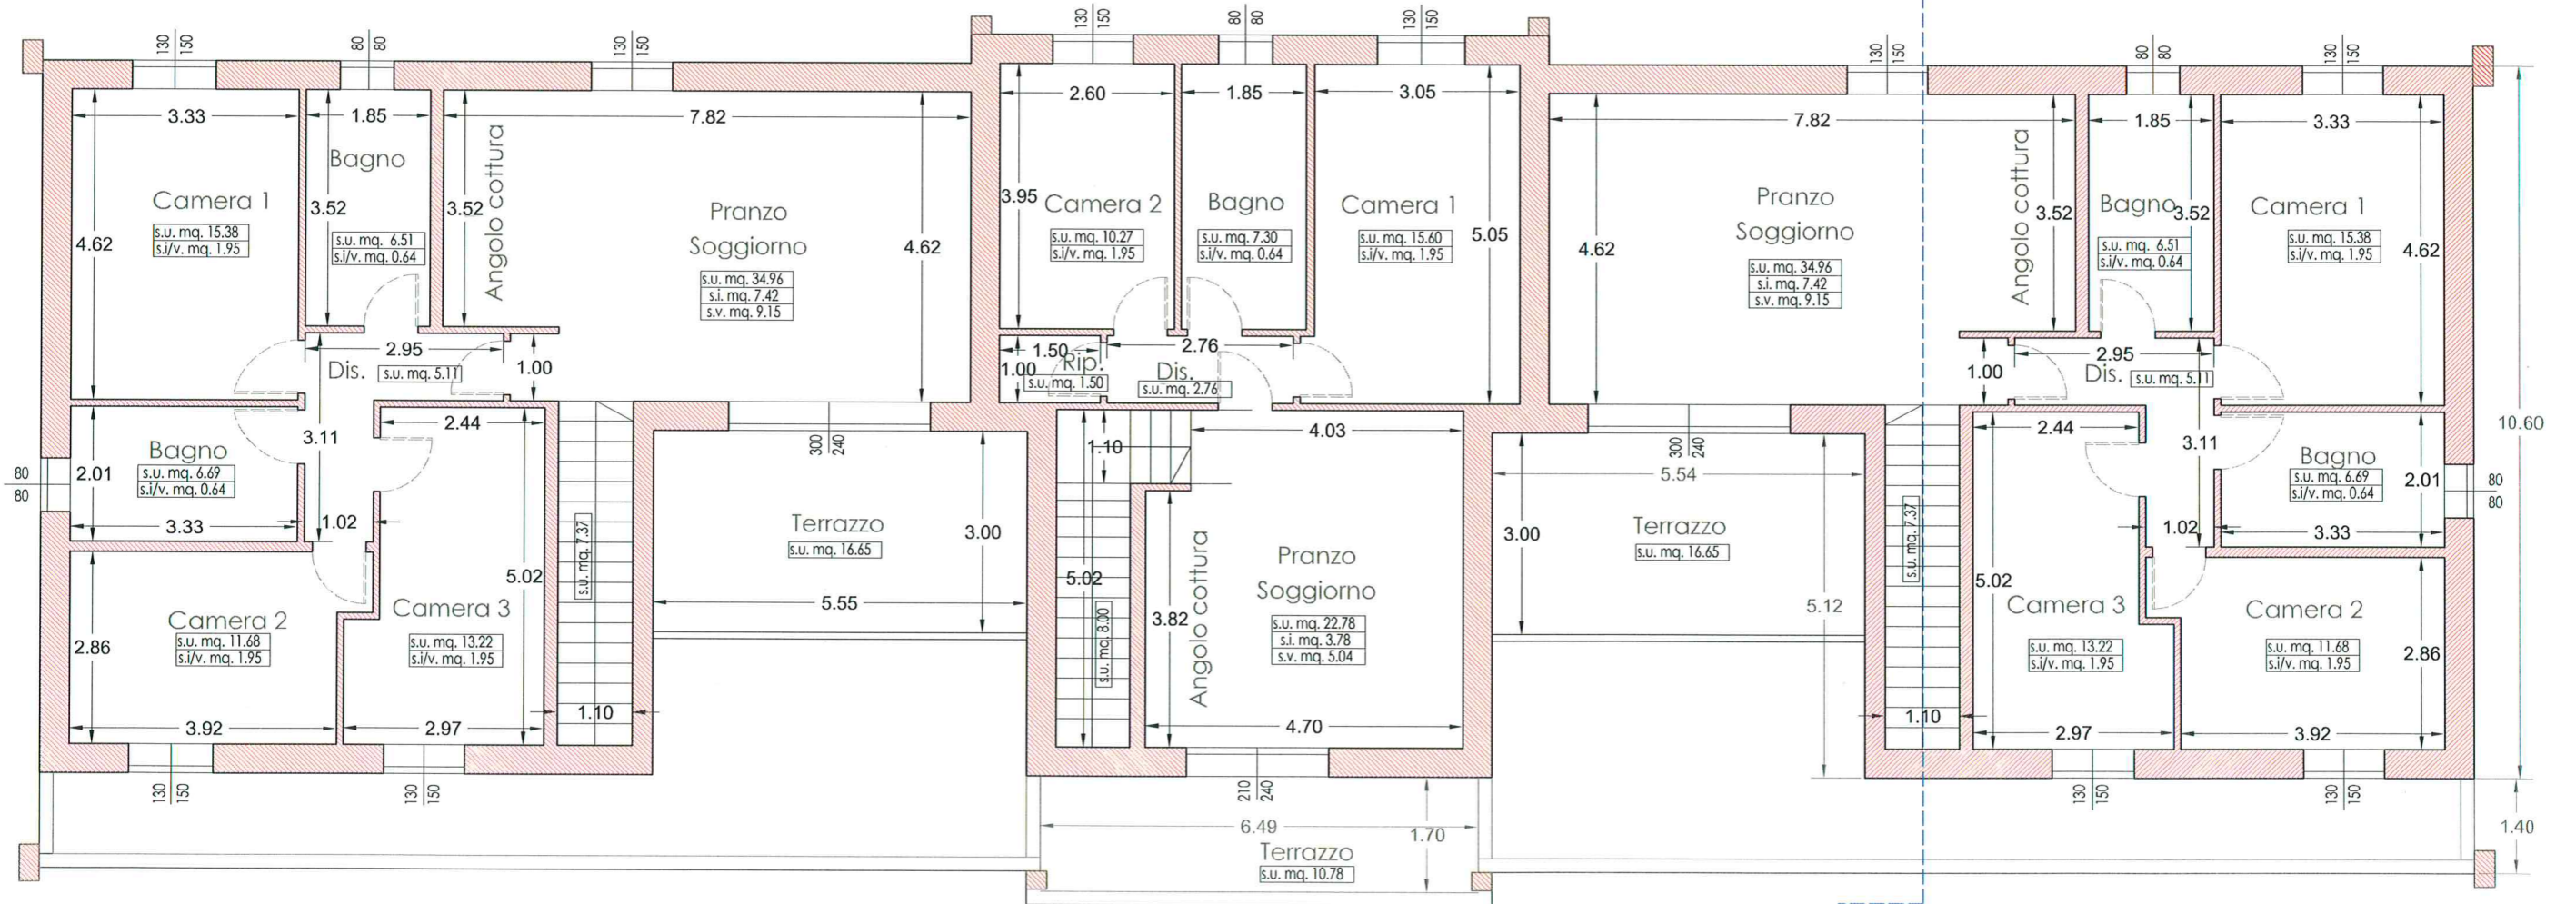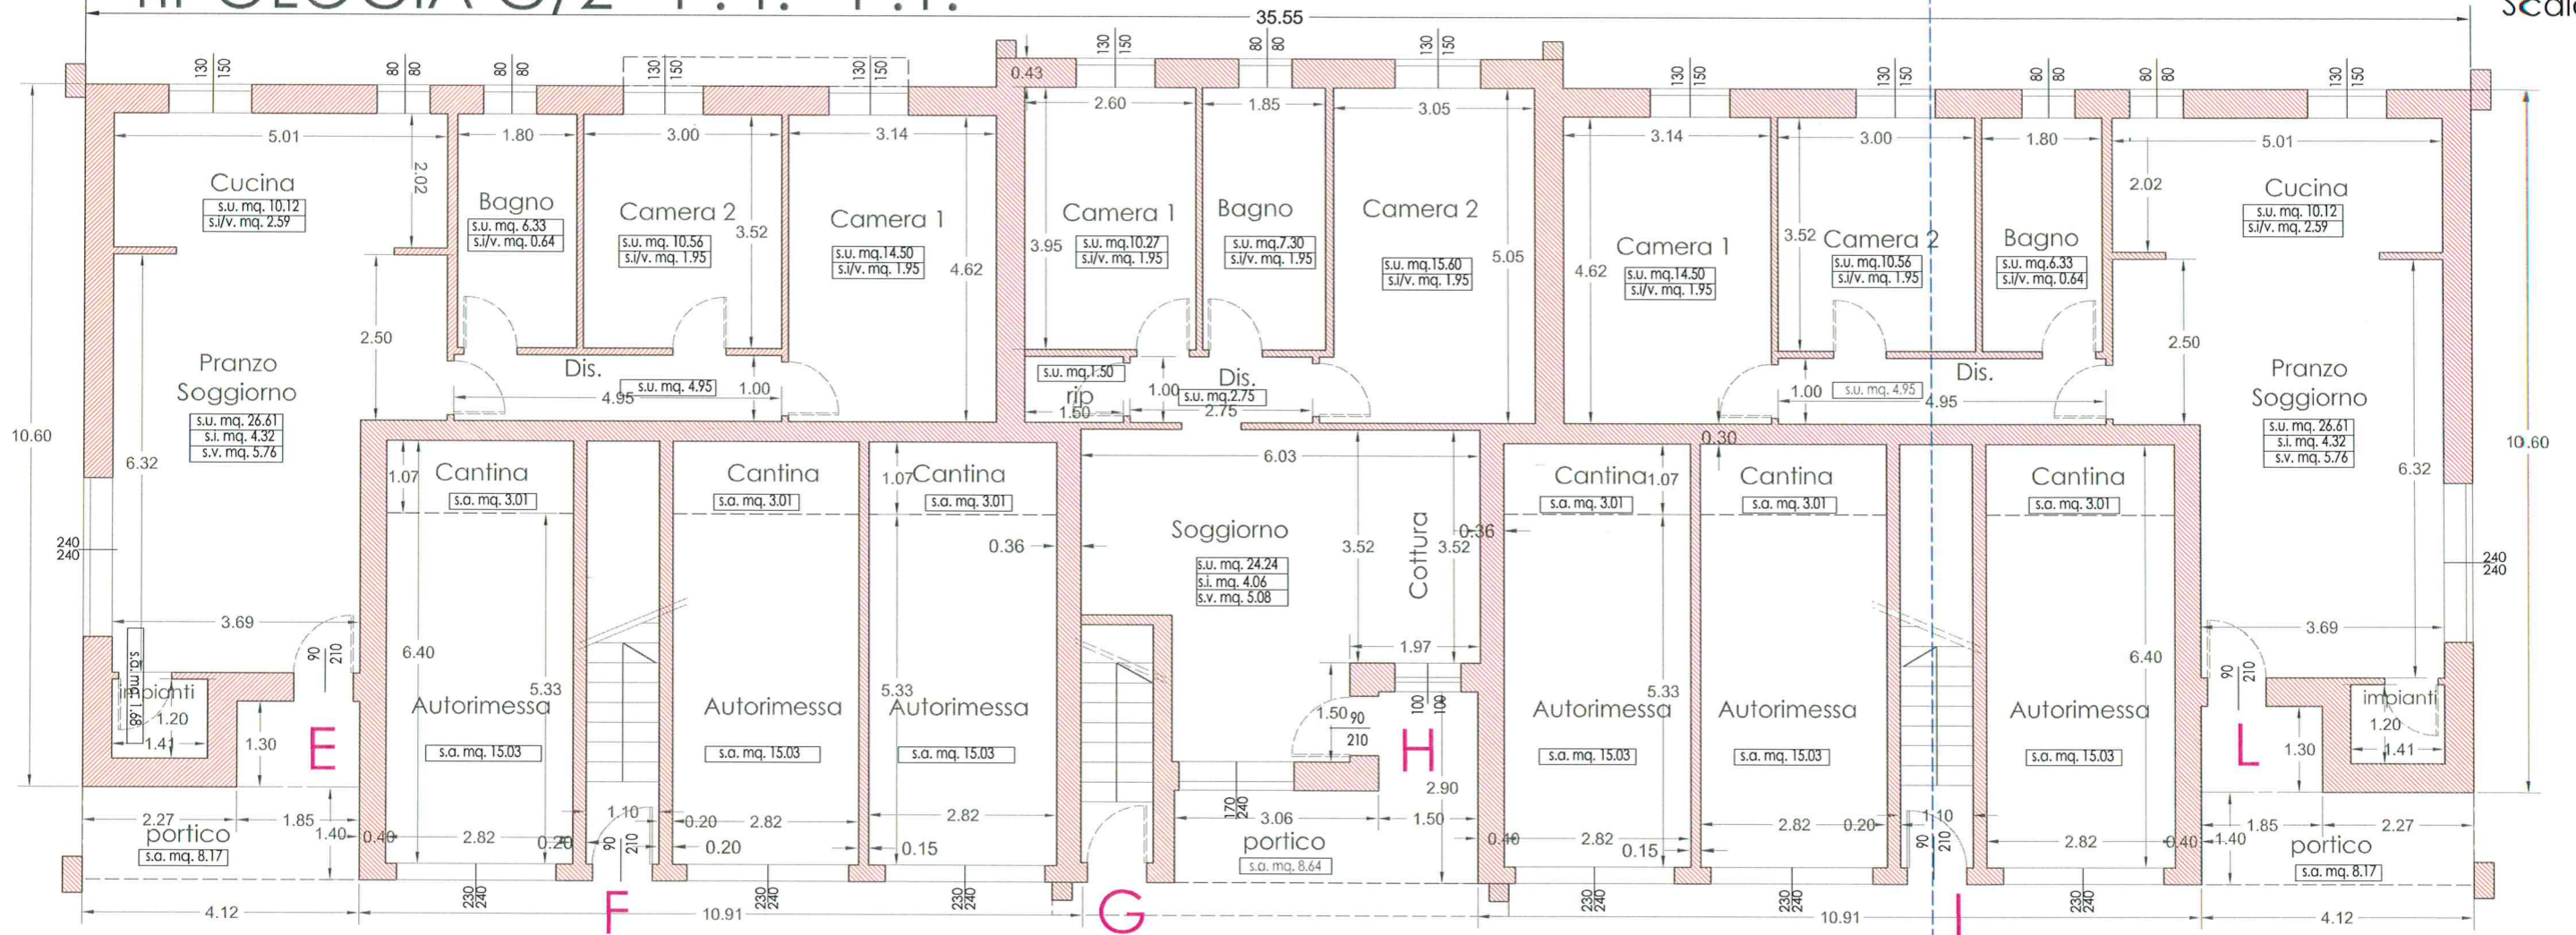


TIPOLOGIA G/2 - PROSPETTI



Prospetto Nord

Prospetto Sud

PARETI TINTEGGIATE
TINTE CHIARE

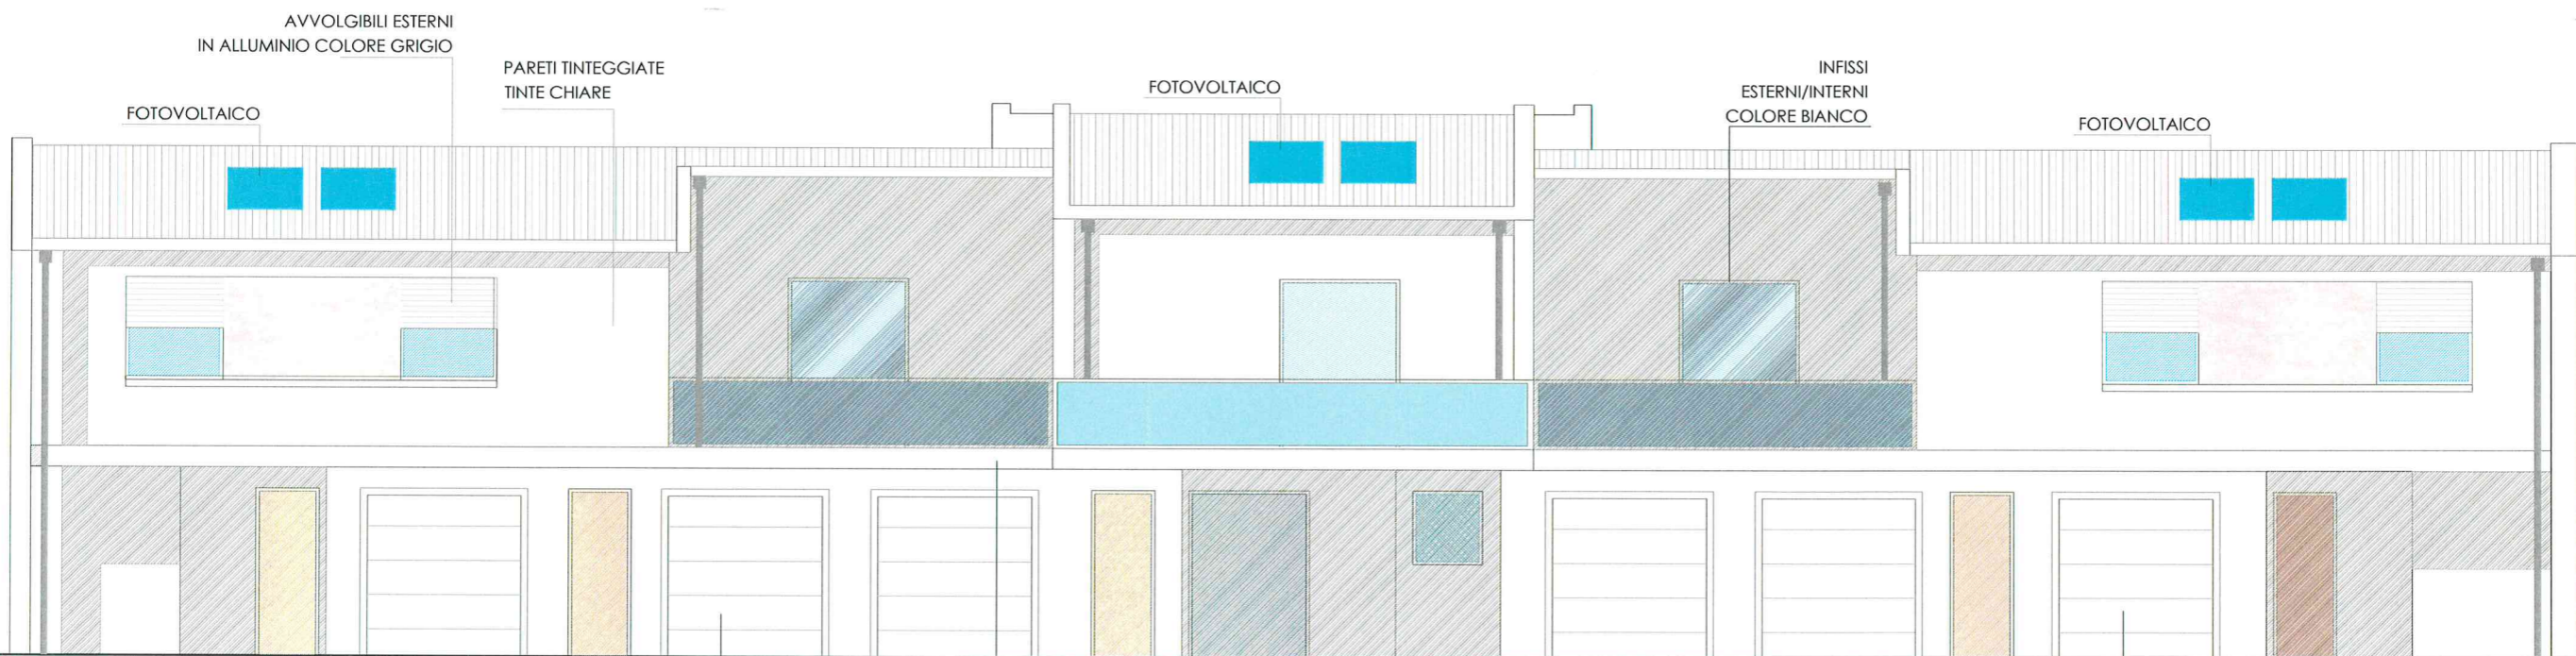

Prospetto Sud

PORTONI IN PVC
COLORE GRIGIO

PENSILINA IN CEMENTO
COLORATO TINTE CHIARE

PORTONI IN PVC
COLORE GRIGIO

COPERTURA IN LAMIERA SAGOMATA
COLORE ROSSO SCURO

AVVOLGIBILI ESTERNI
IN ALLUMINIO COLORE GRIGIO

RIVESTIMENTO
IN PIETRA TONI GRIGI

COPERTURA IN LAMIERA SAGOMATA
COLORE ROSSO SCURO

FOTOVOLTAICO

AVVOLGIBILI ESTERNI
IN ALLUMINIO COLORE GRIGIO


PARETI TINTEGGIATE
TINTE CHIARE

FOTOVOLTAICO


INFISSI
ESTERNI/INTERNI
COLORE BIANCO

FOTOVOLTAICO



TIPOLOGIA G/2 - PROSPETTI-SEZIONE

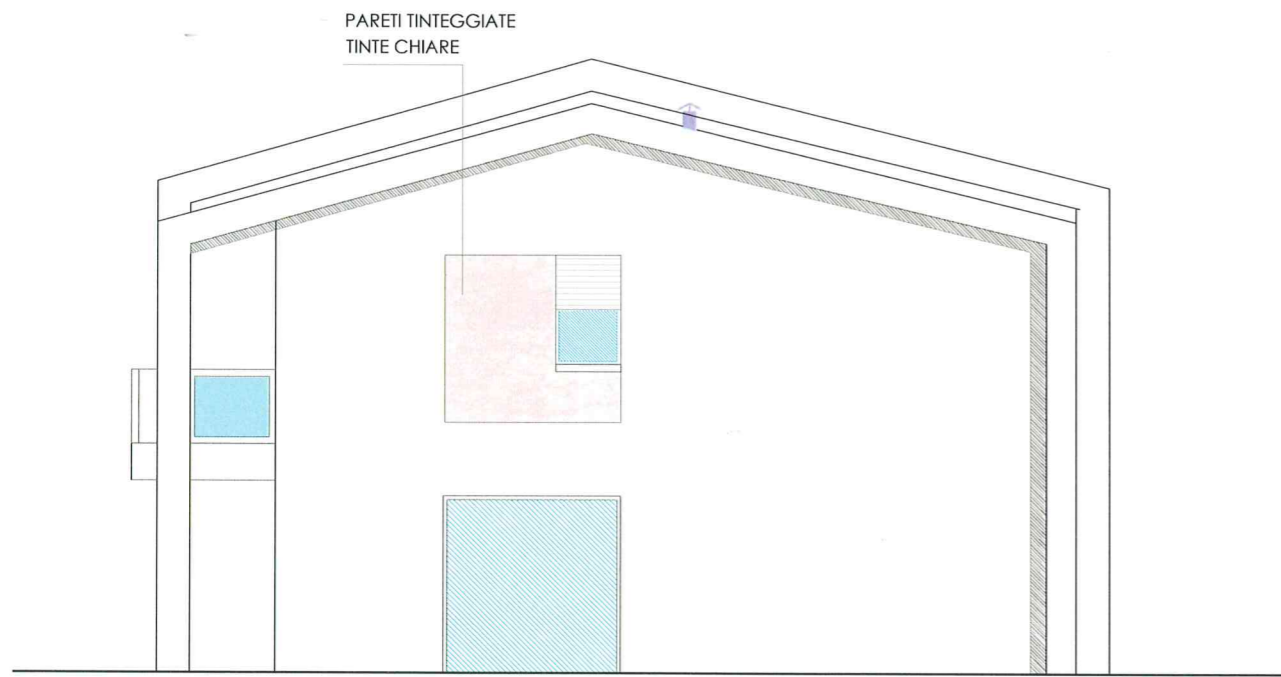

Prospetto Est

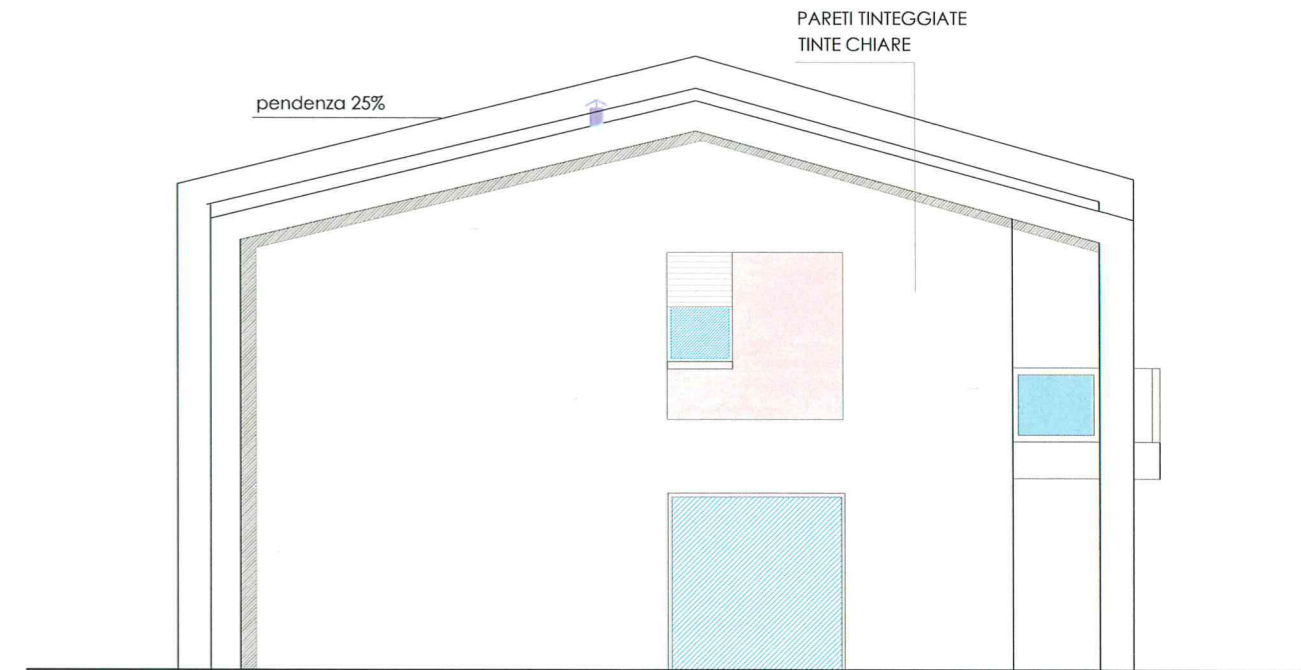


Prospetto Ovest

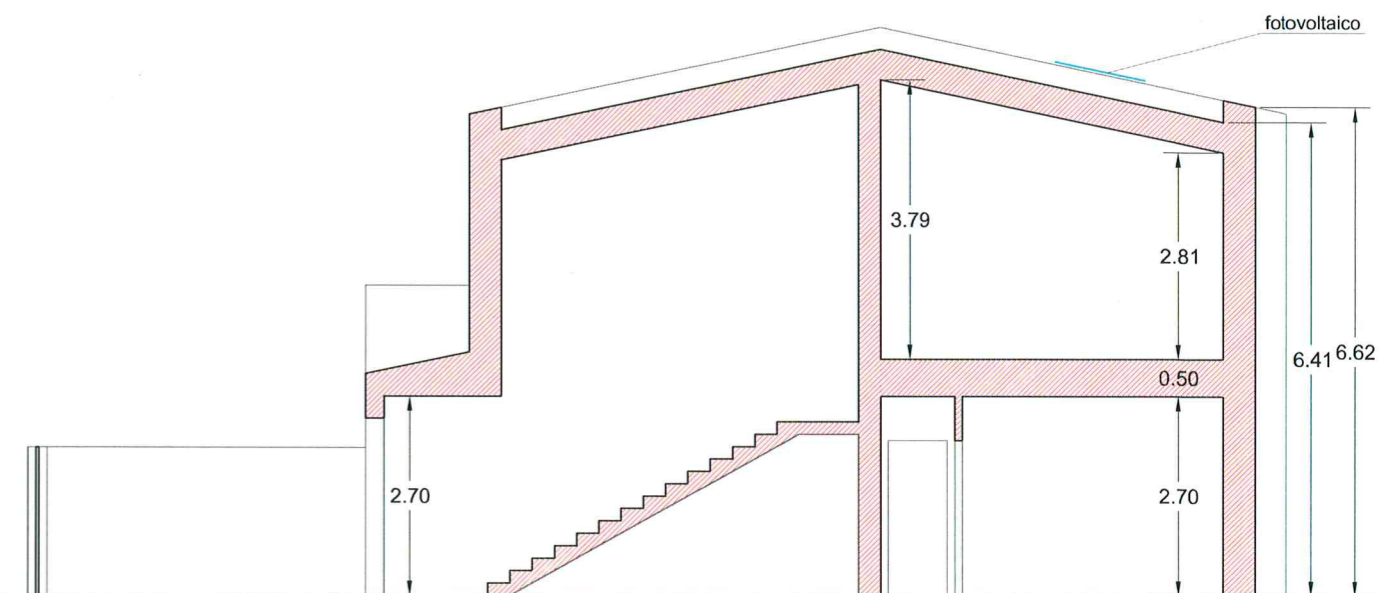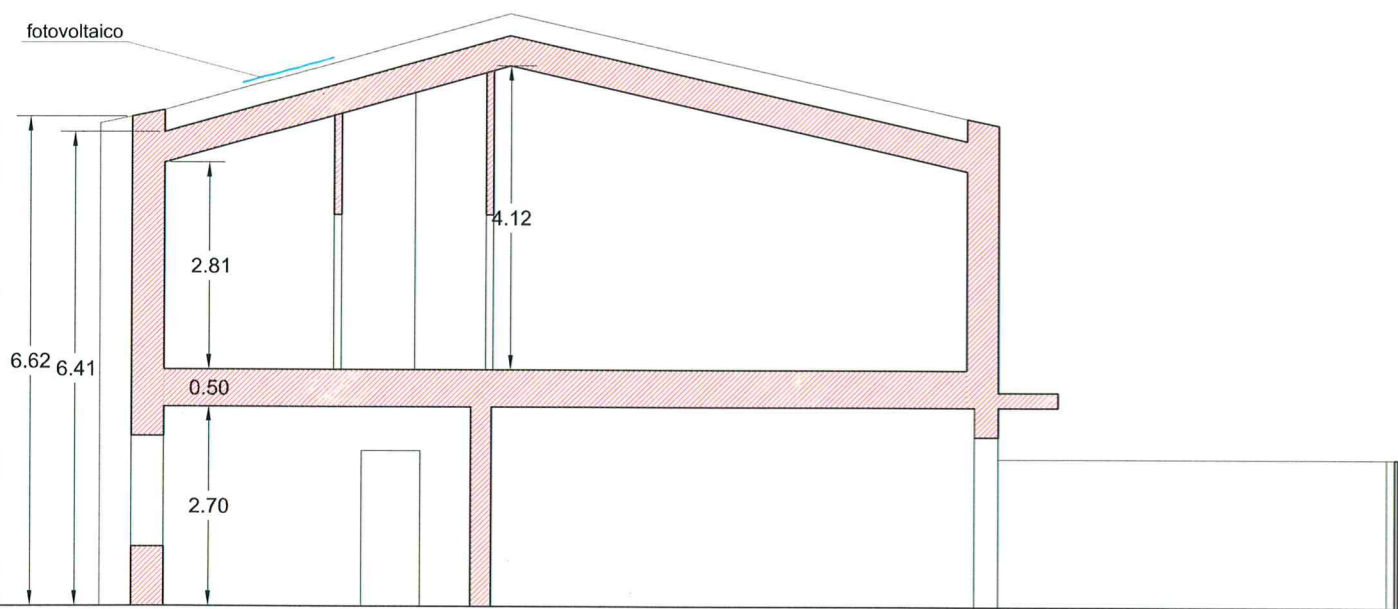


Sezione trasversale




TIPOLOGIA G/2 - PROSPETTI-SEZIONE

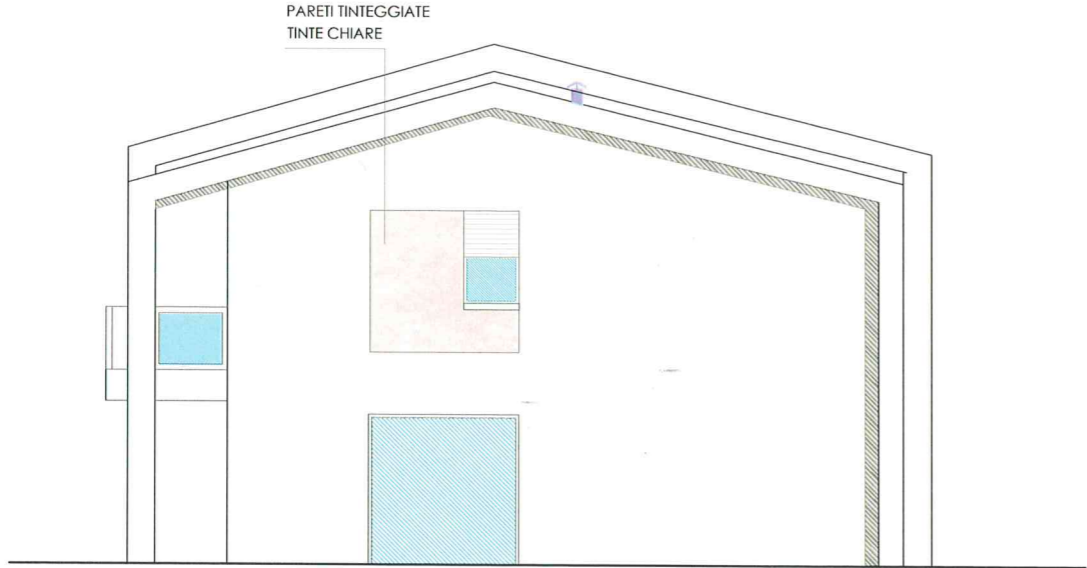

Prospetto Est

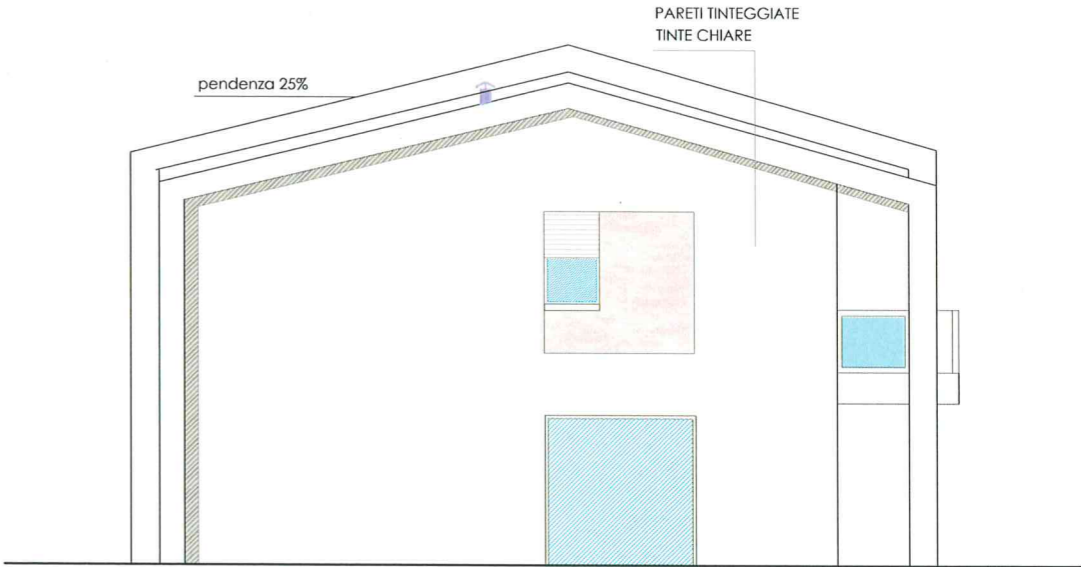

Prospetto Ovest

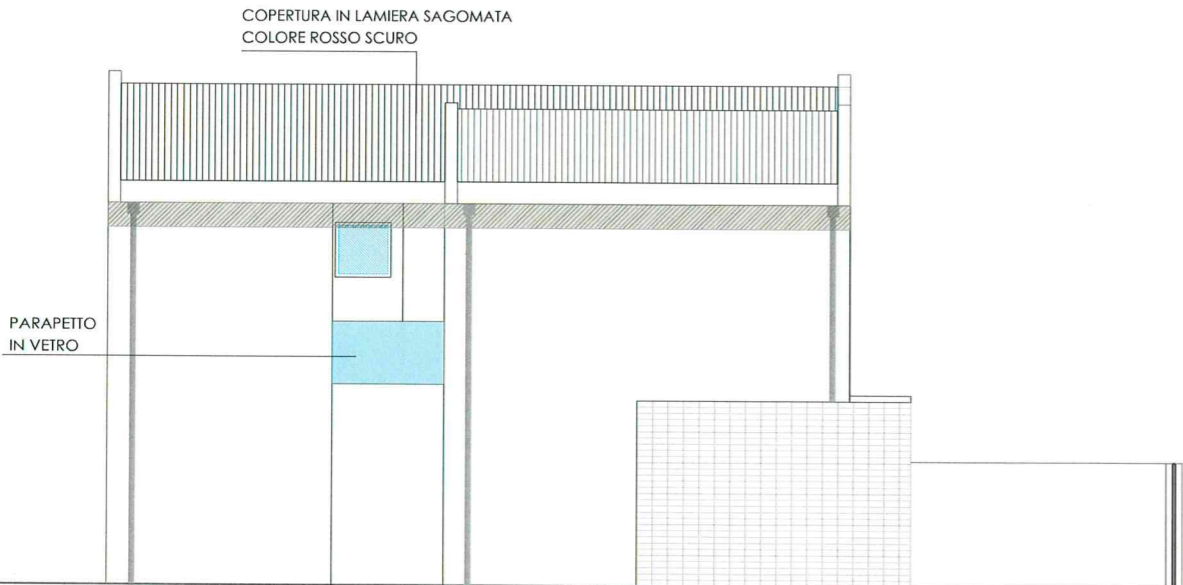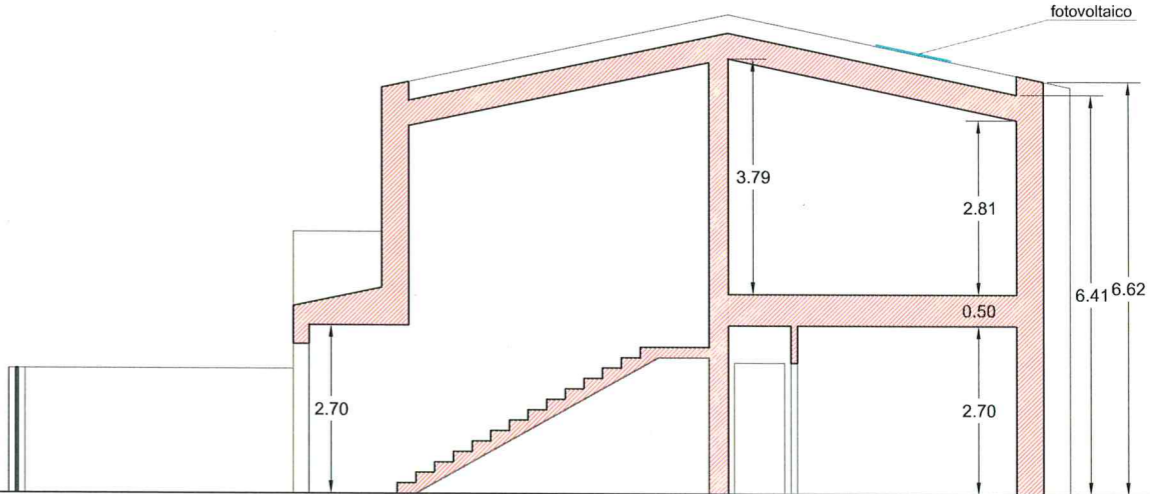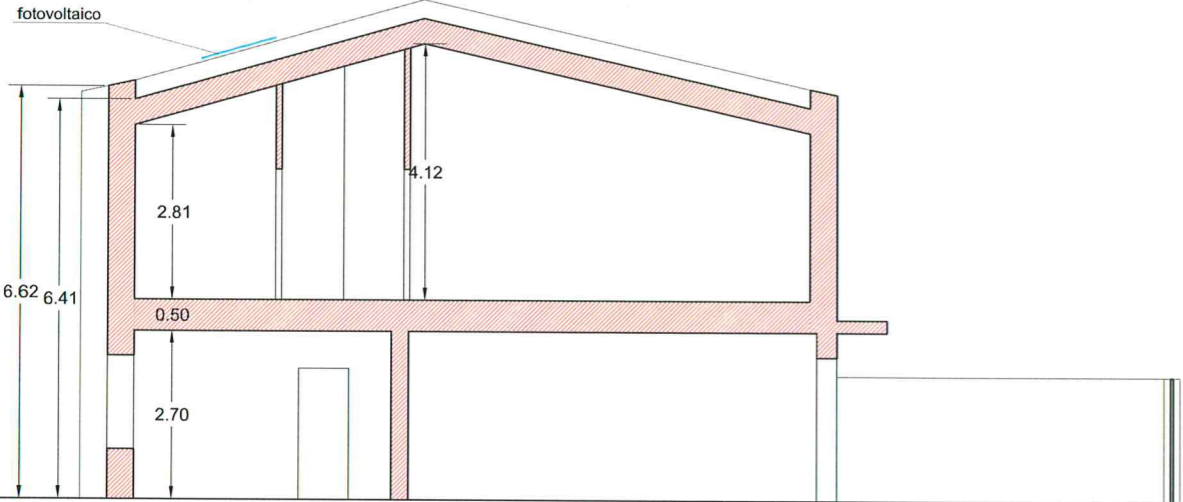

Sezione trasversale

Prospetto est trasversale complessivo